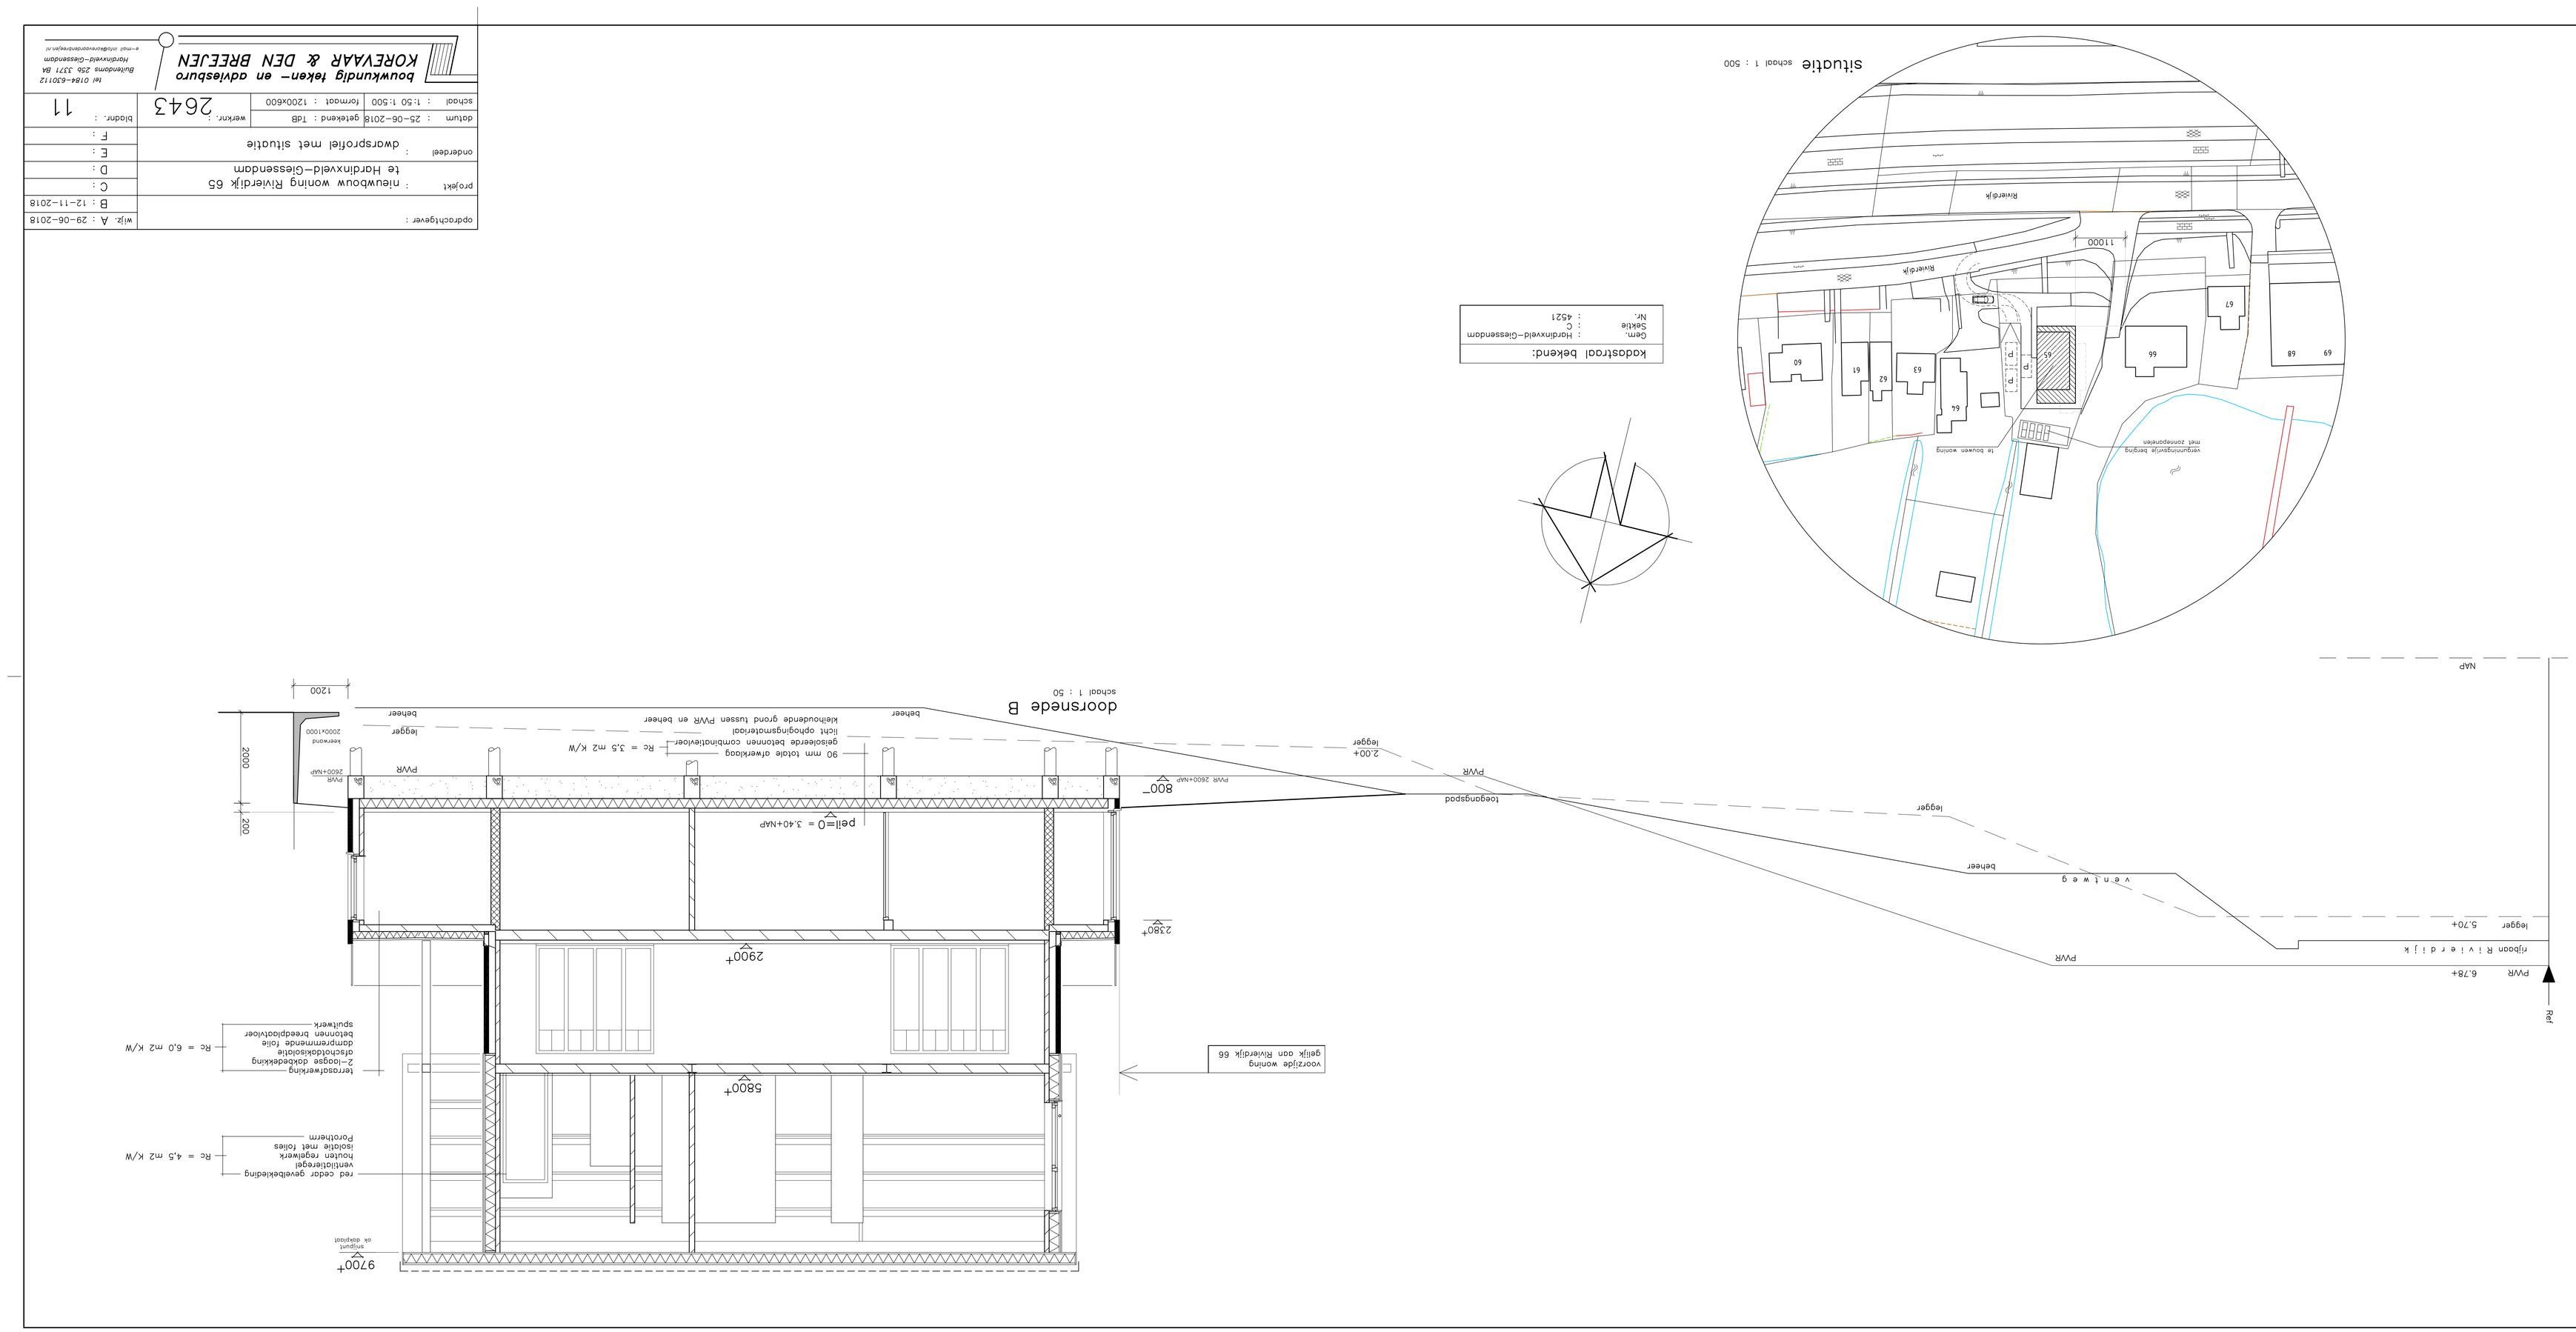

situatie schaal 1 : 500

Kadastraal bekend:

Gem.	: Hardinxveld–Giessendam
Sektie	: C
Nr.	: 4521

opdrachtgever :		wijz. A : 29-06-2018	
		B : 12-11-2018	
project	: nieuwbouw woning Riviervijk 65 te Hardinxveld–Giessendam	C :	
onderdeel	:	D :	
	dwarsprofiel met situatie	E :	
		F :	
datum : 25-06-2018	getekend : TdB	werknr. : 2643	blodnr. : 11
schaal : 1:50 1:500	formaat : 1200x600		

bouwkundig tekenen en ontwerpbureau
KORTEVAAR & DEN BREEJEN
Buitenhoutsingel 25b 3371 BA
Hardinxveld–Giessendam
e-mail: info@tekenbureaukortevaar.nl
tel: 0184-630112