

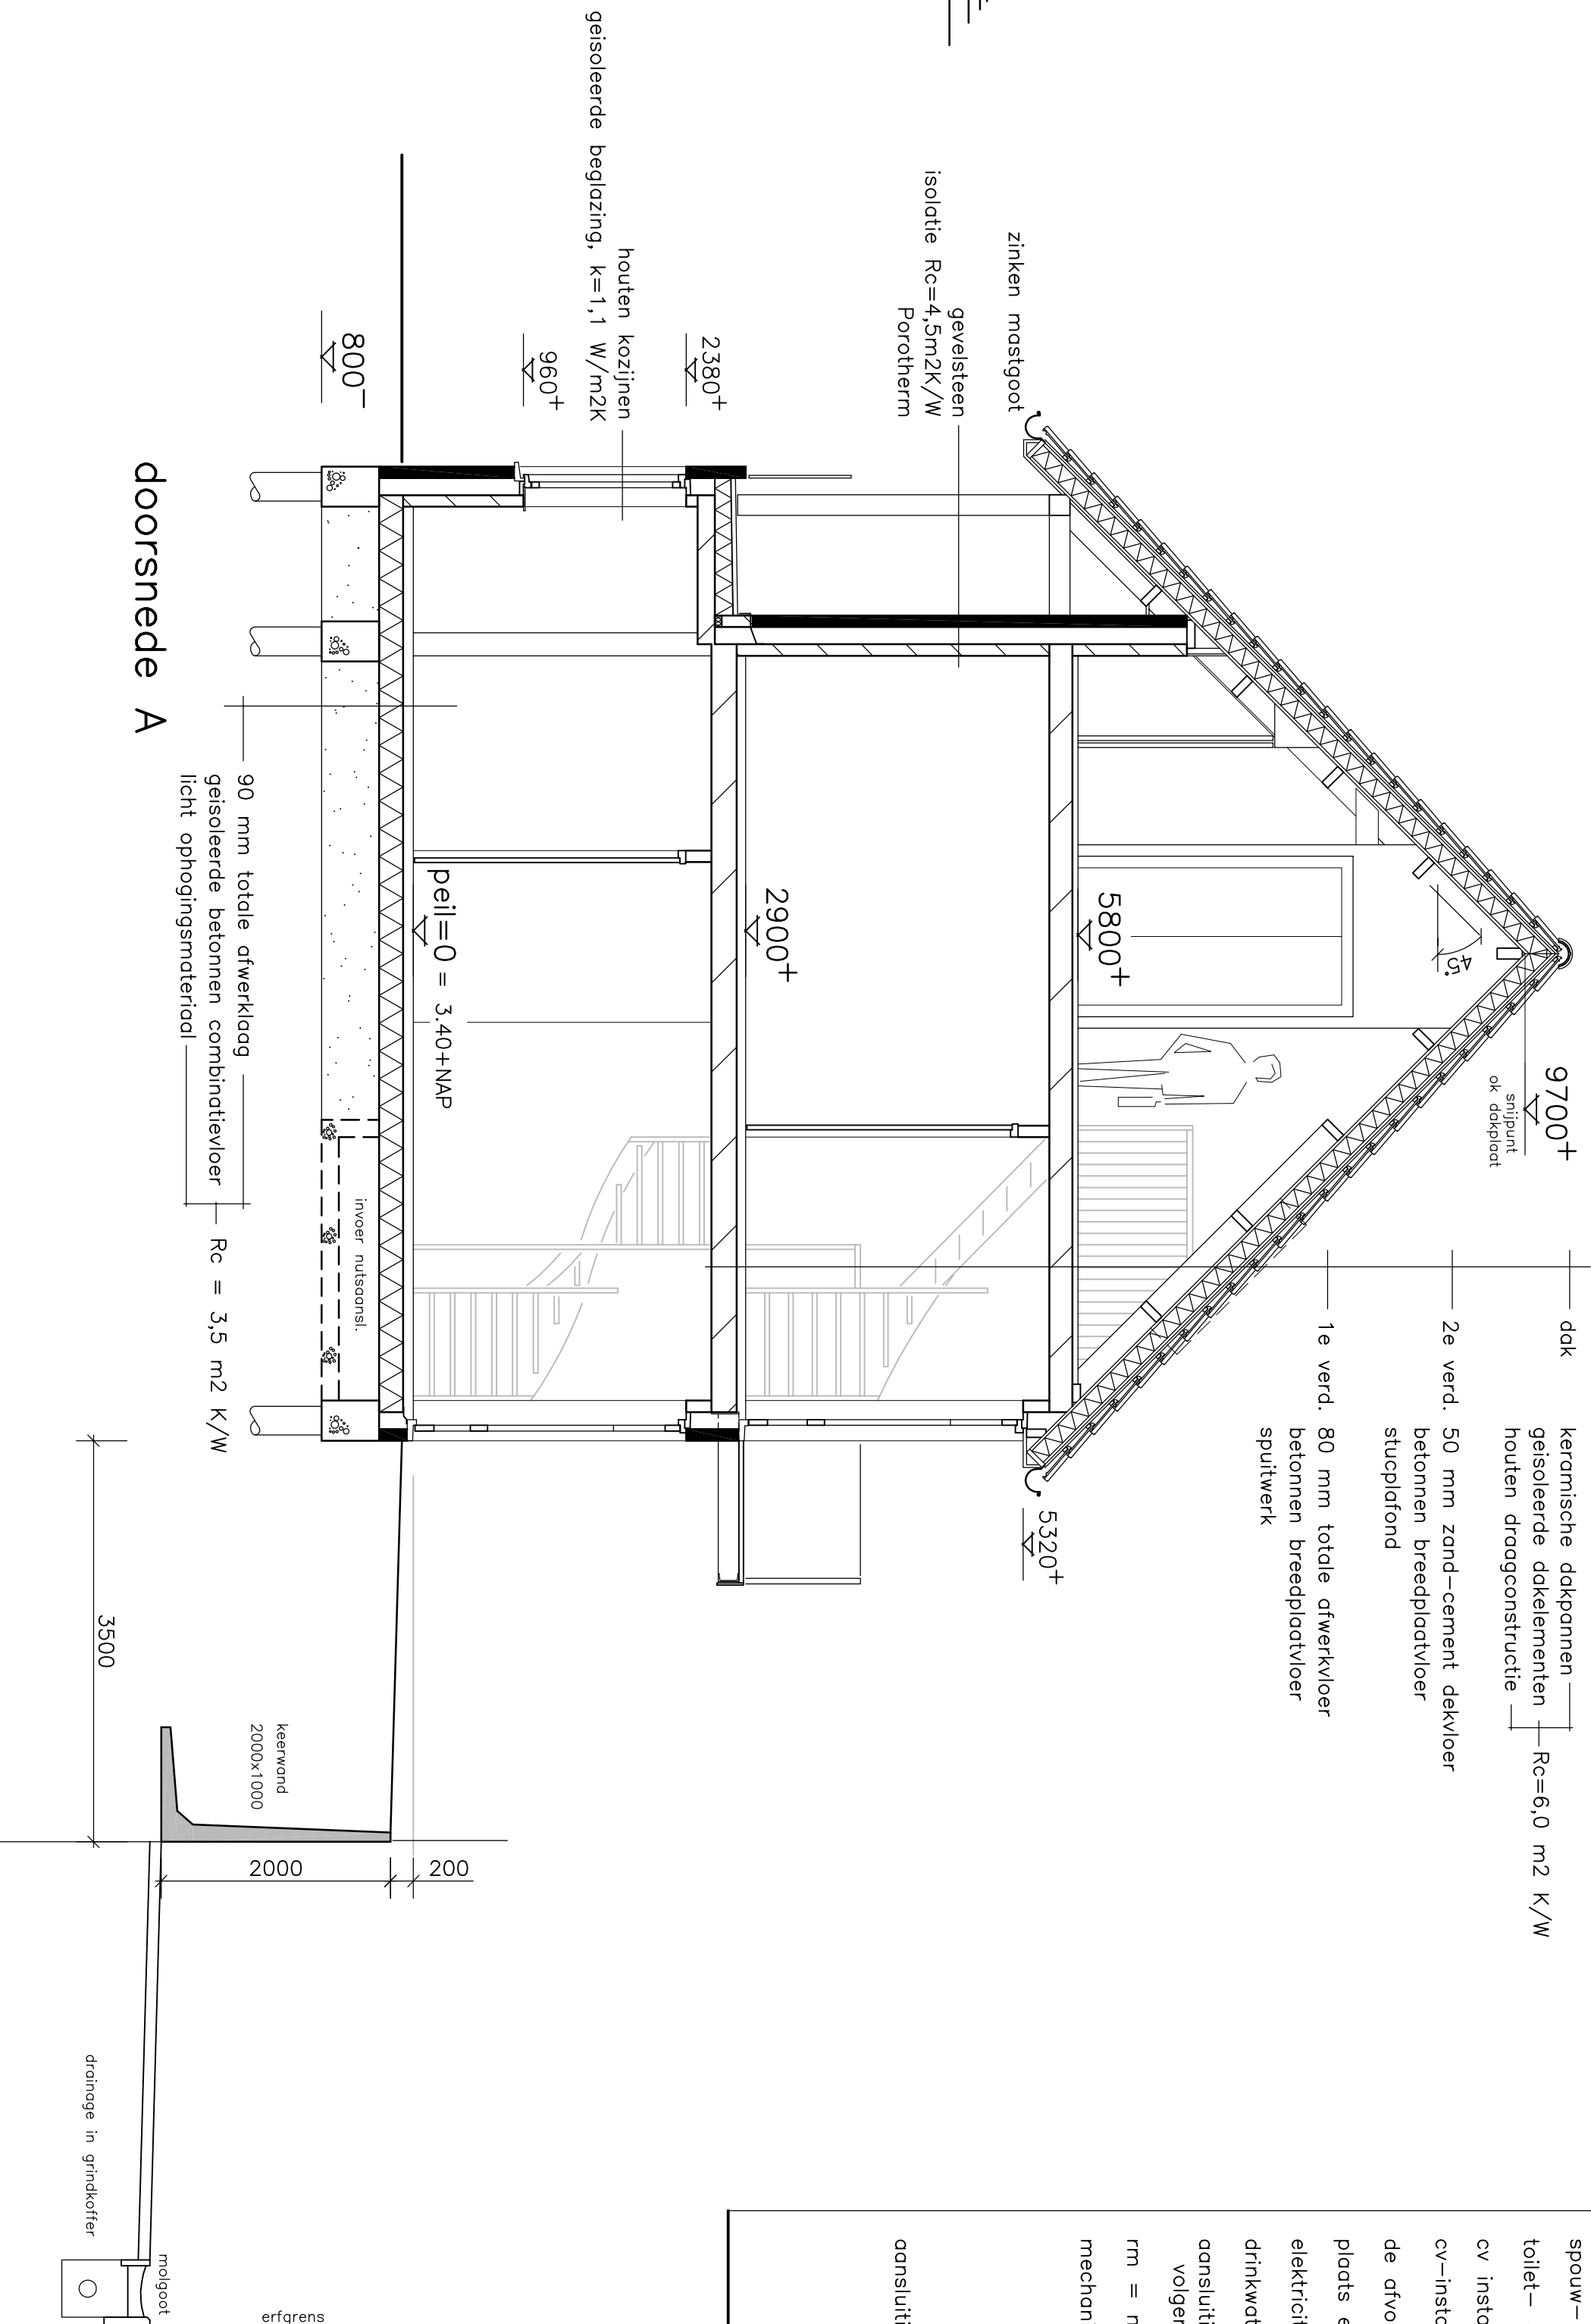
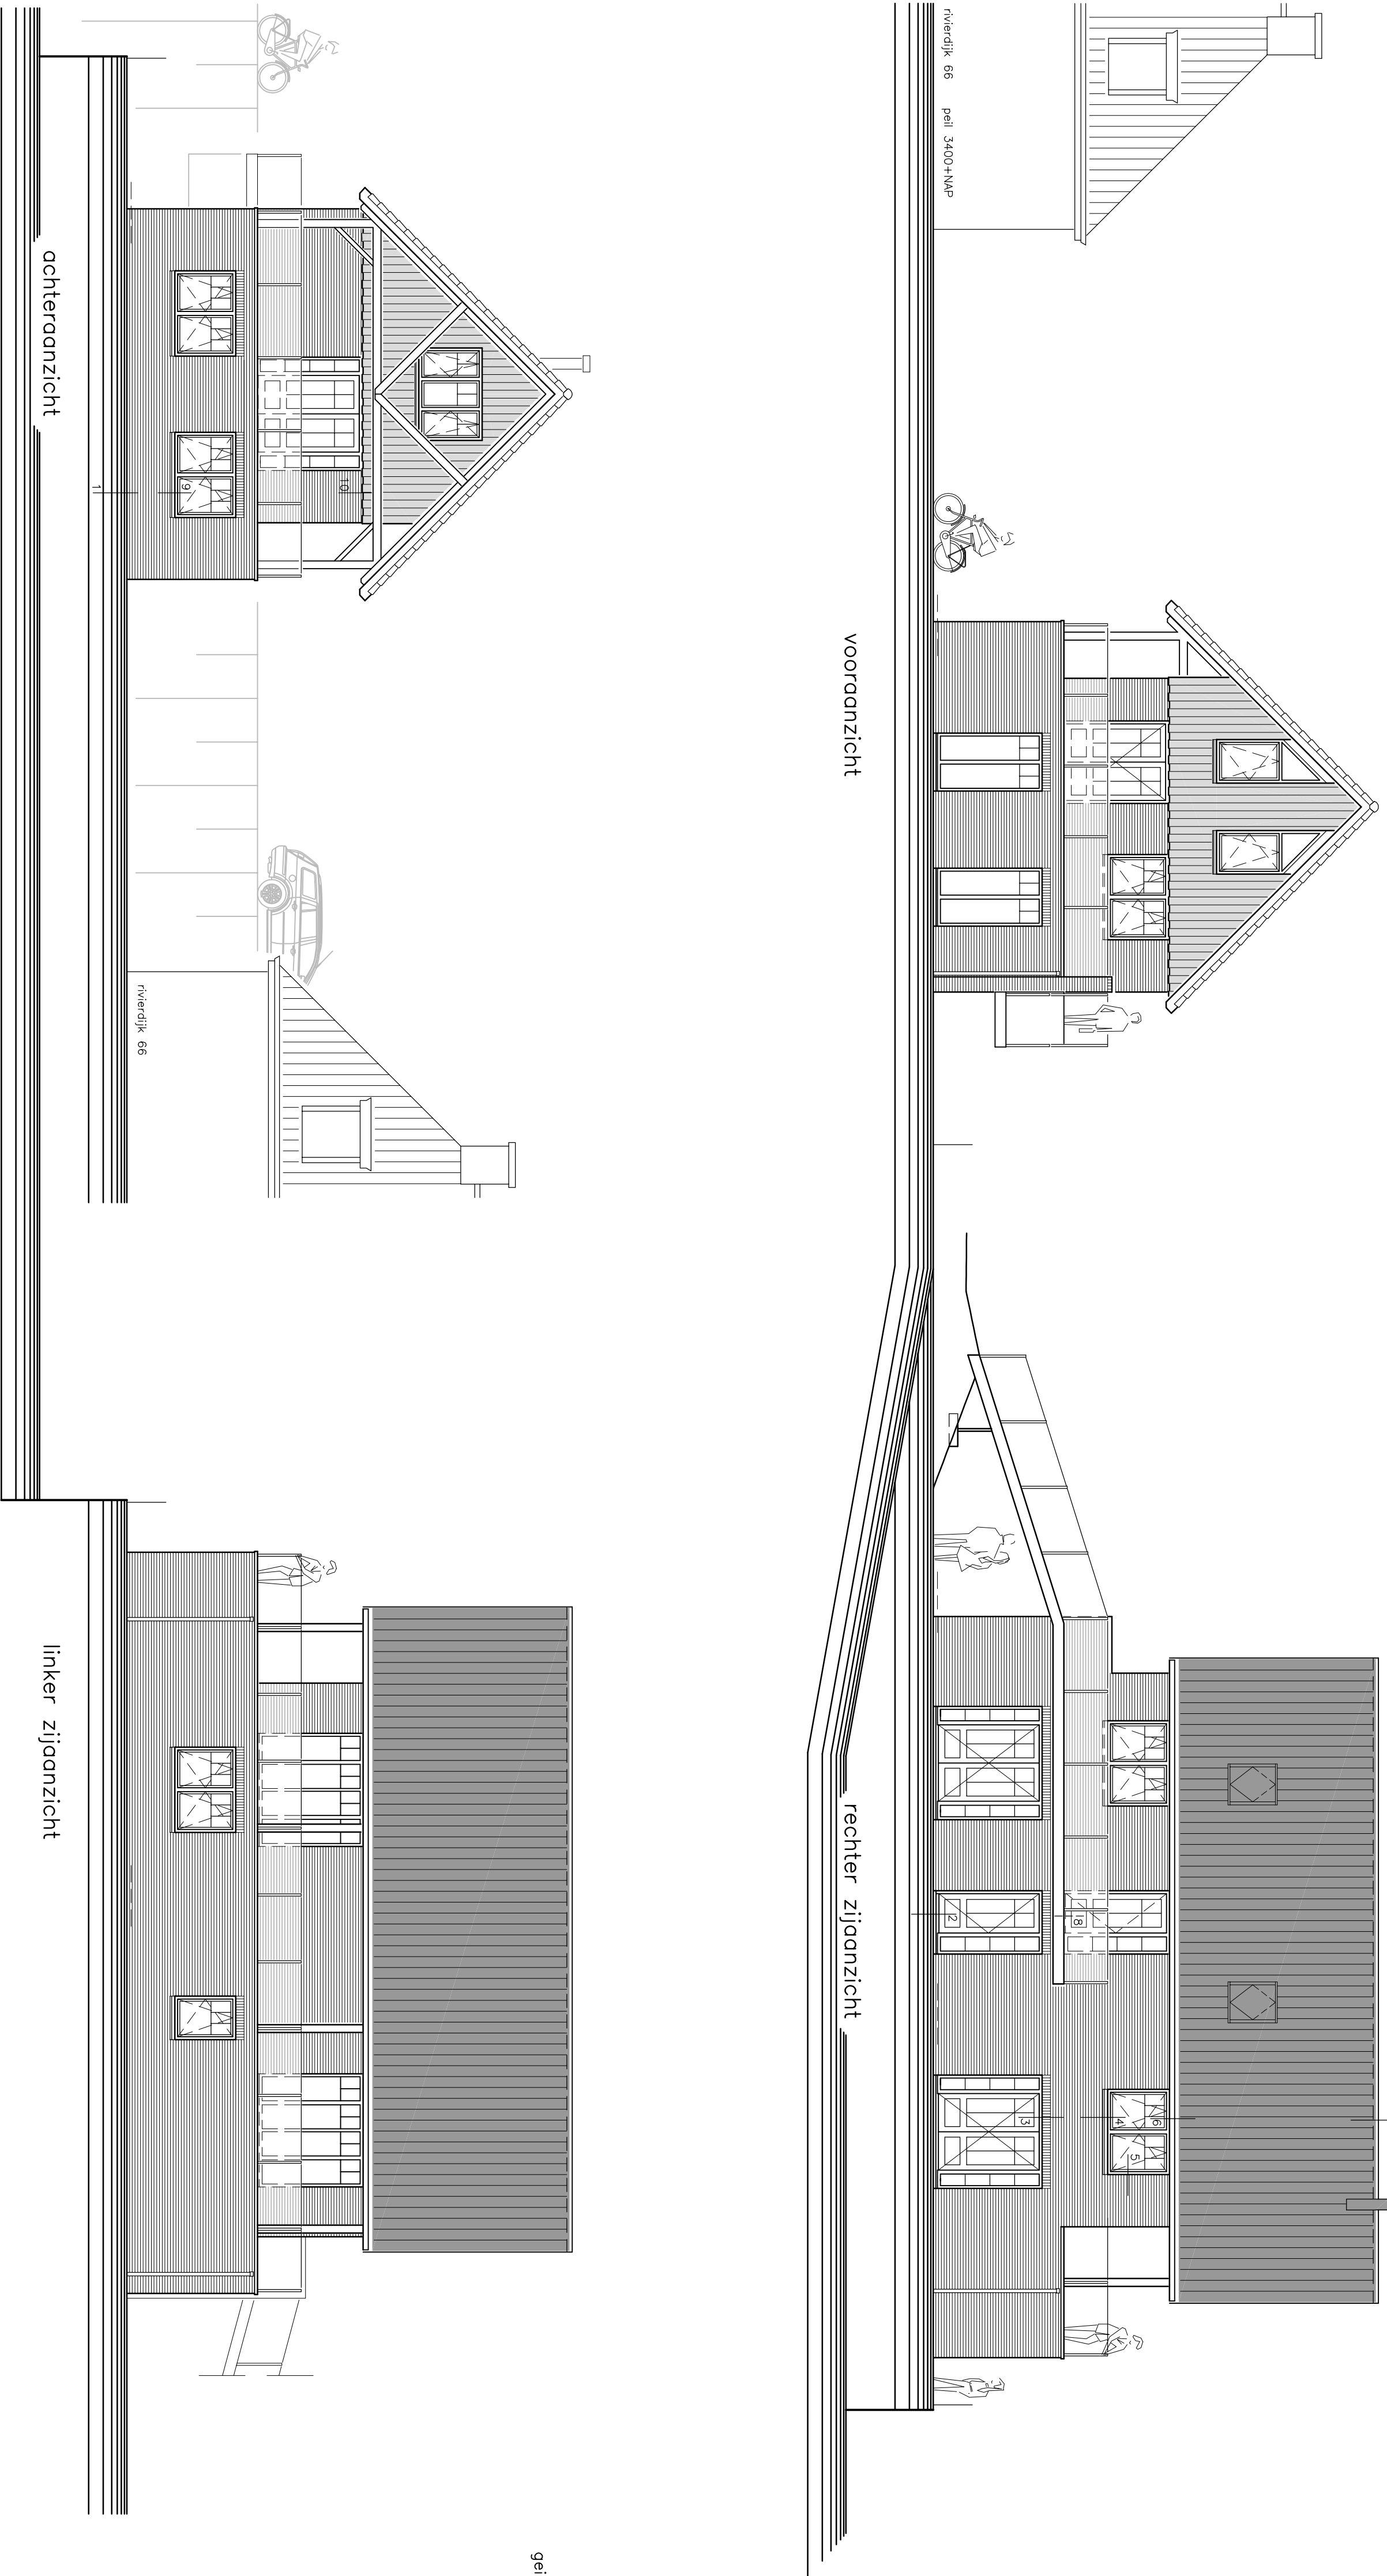


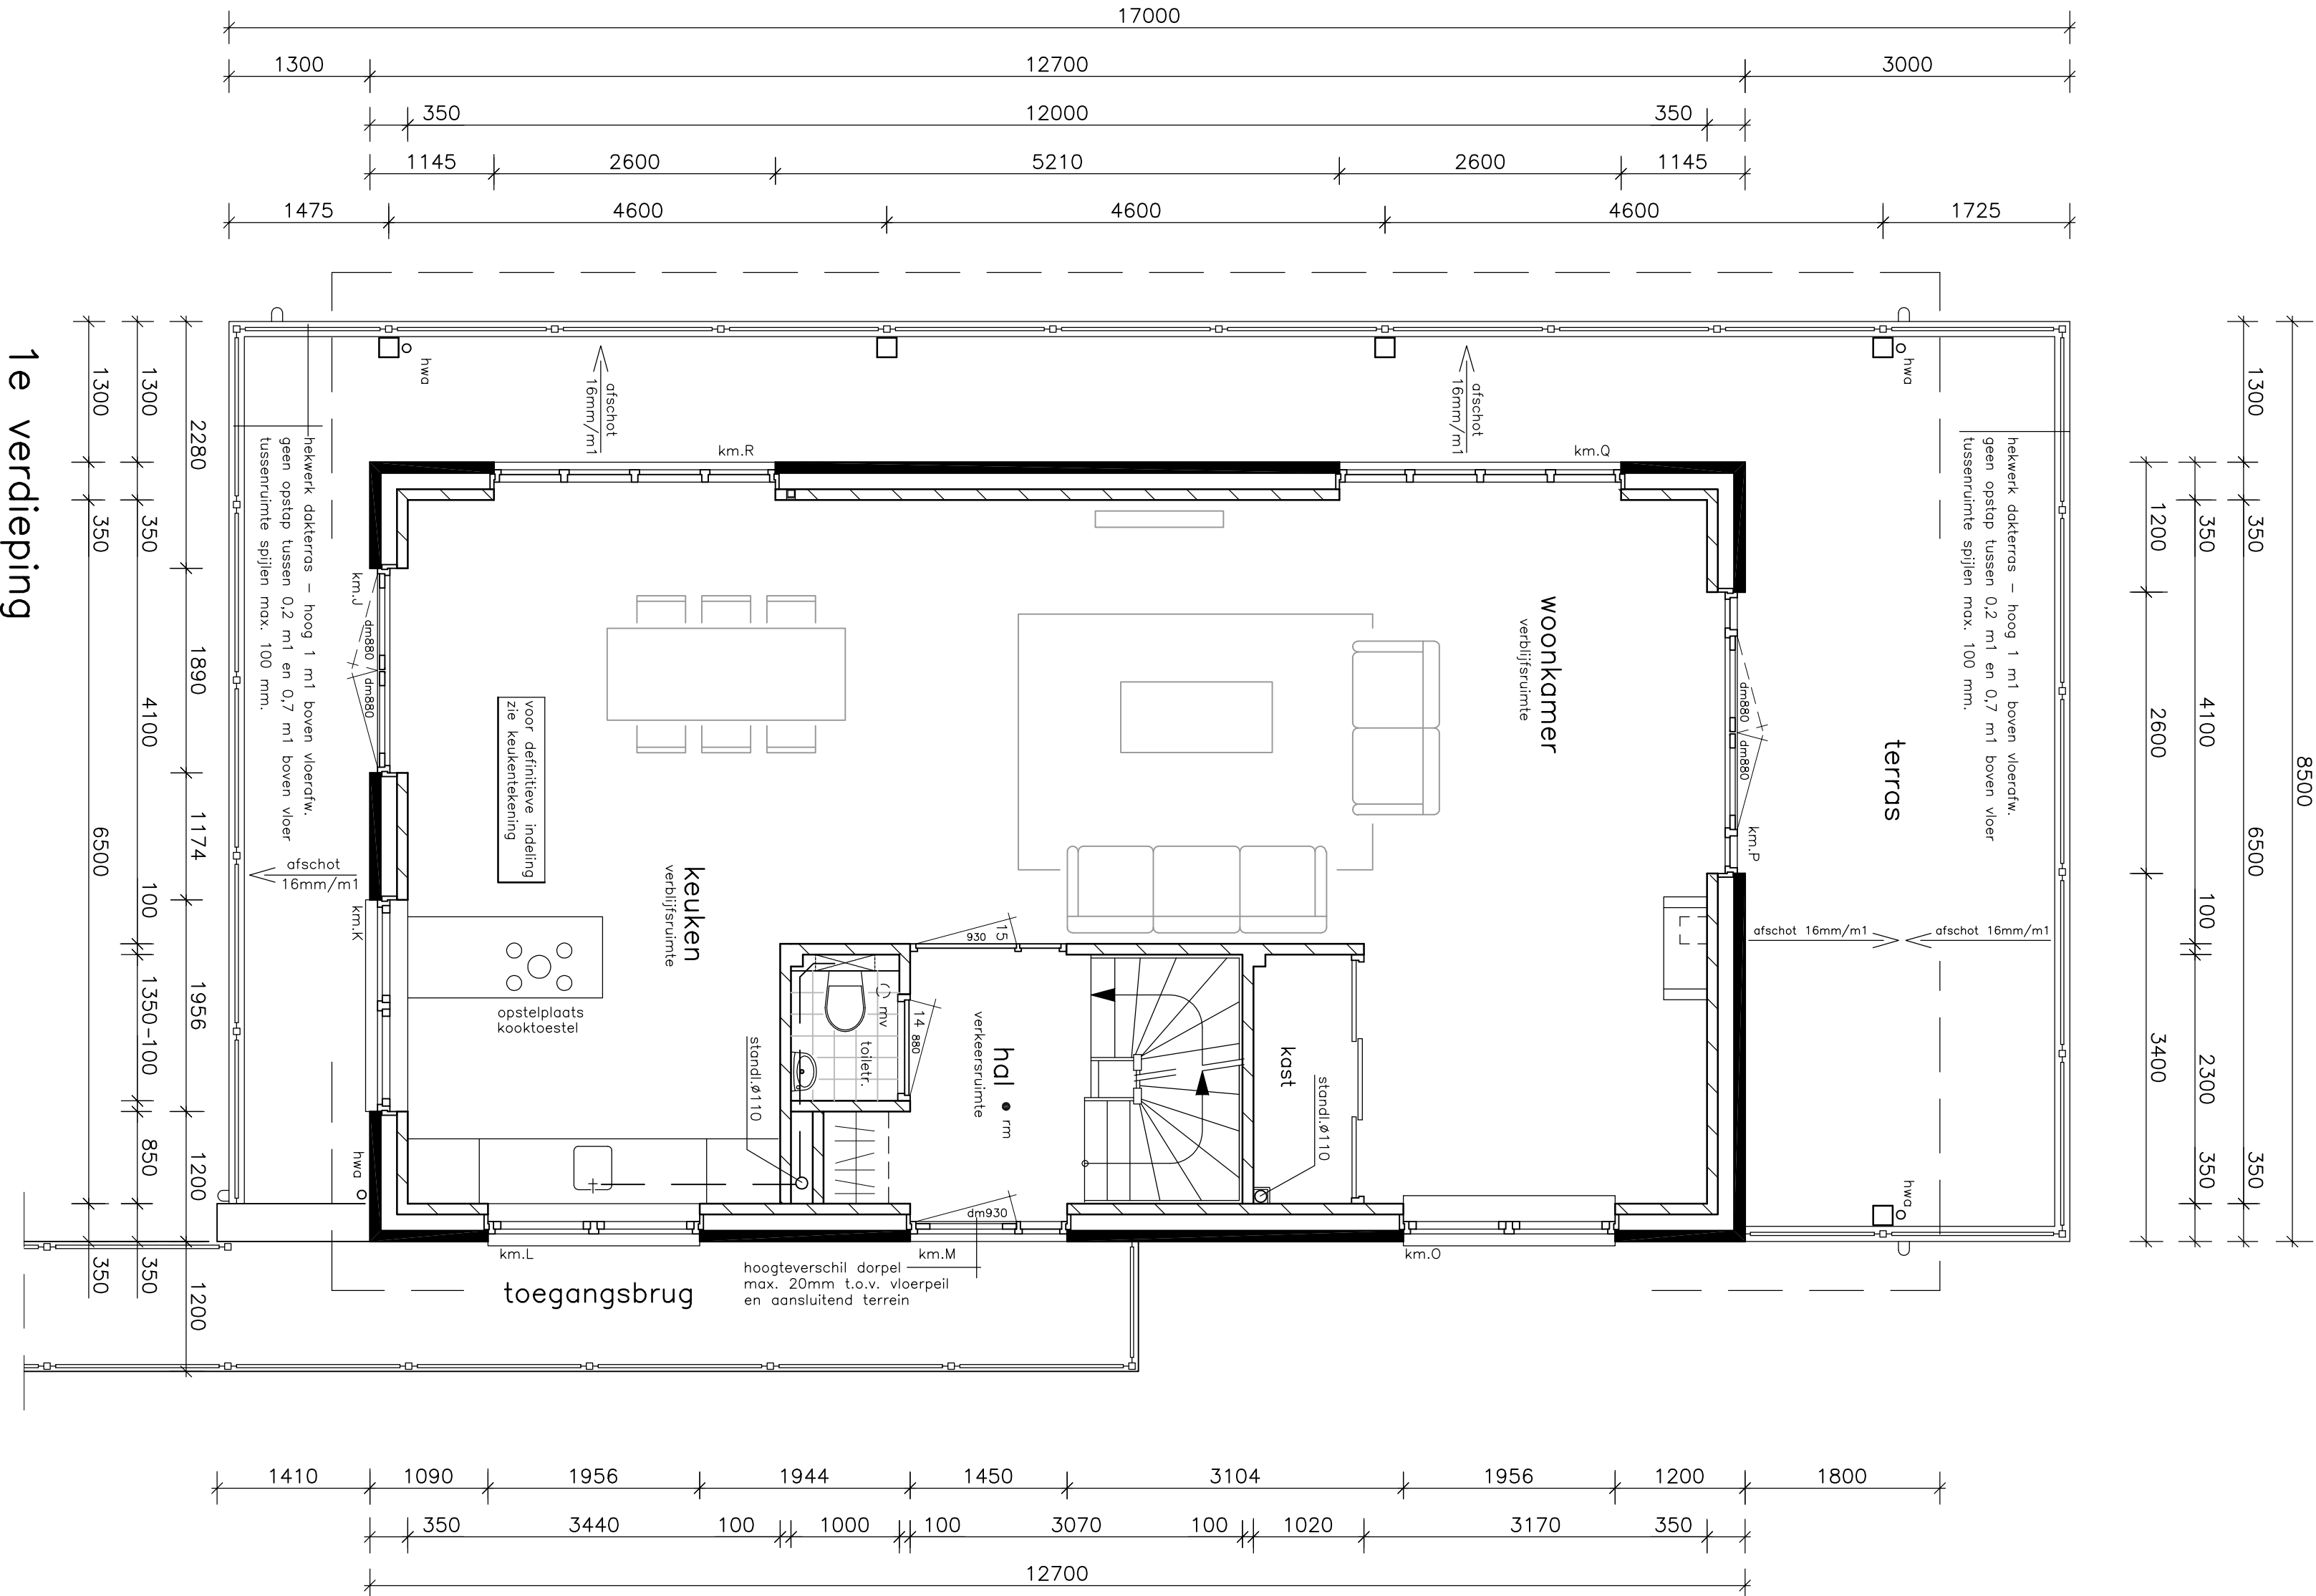

verwerking doorgaan volgens bouwbesluit			
geïsoleerd kozijn met luking en goede kierdichting			
inbouwverendheid hang- en sluitwerk volgens NEN 5087 en NEN 5096			
opligging begane grondvloer voldoet aan temperatuurfactor f ≥ 0,65			
hoogte deuren minimaal 2100 mm, breedte deuropening f ≥ 0,65			
spouw- en kruipruimteventilatieopeningen voorzien van muiscdicht rooster			
toilet- en badruimte voorzien van tegelwerk volgens NEN 2778			
cv-installatie volgens NEN 3028			
cv-installatie/warm water de fpc-berekening			
de vloer van verbindingsruimte volgens NEN 1087 en NEN 2737			
plaats en eisen metakast in overleg met energieleverancier			
elektriciteitsvoorziening en aansluitingen volgens Bb Hst 6.2 en NEN 1010			
drukvatervoorziening en aansluitingen volgens Bb Hst 6.3 en NEN 1006			
aansluiting op een openbaar elektronisch communicatienetwerk met hoge snelheid			
volgens Bb Hst 6.14			
rm = niet isolerende rookmelder volgens NEN 2555			
mechanische ventilatie volgens bouwbesluit : ventilatieruimte = 1 l/s/m²			
toilet		2 7 l/s	
badkamer		2 21 l/s	
keuken		2 14 l/s	
wasruimte		2 14 l/s	
aansluitingen riolering :		toilet : ø 110	
douche		cv : ø 50	
wastafel		fontein : ø 40	
wasmachine		fhw : ø 50	
bad		fhw : ø 80	

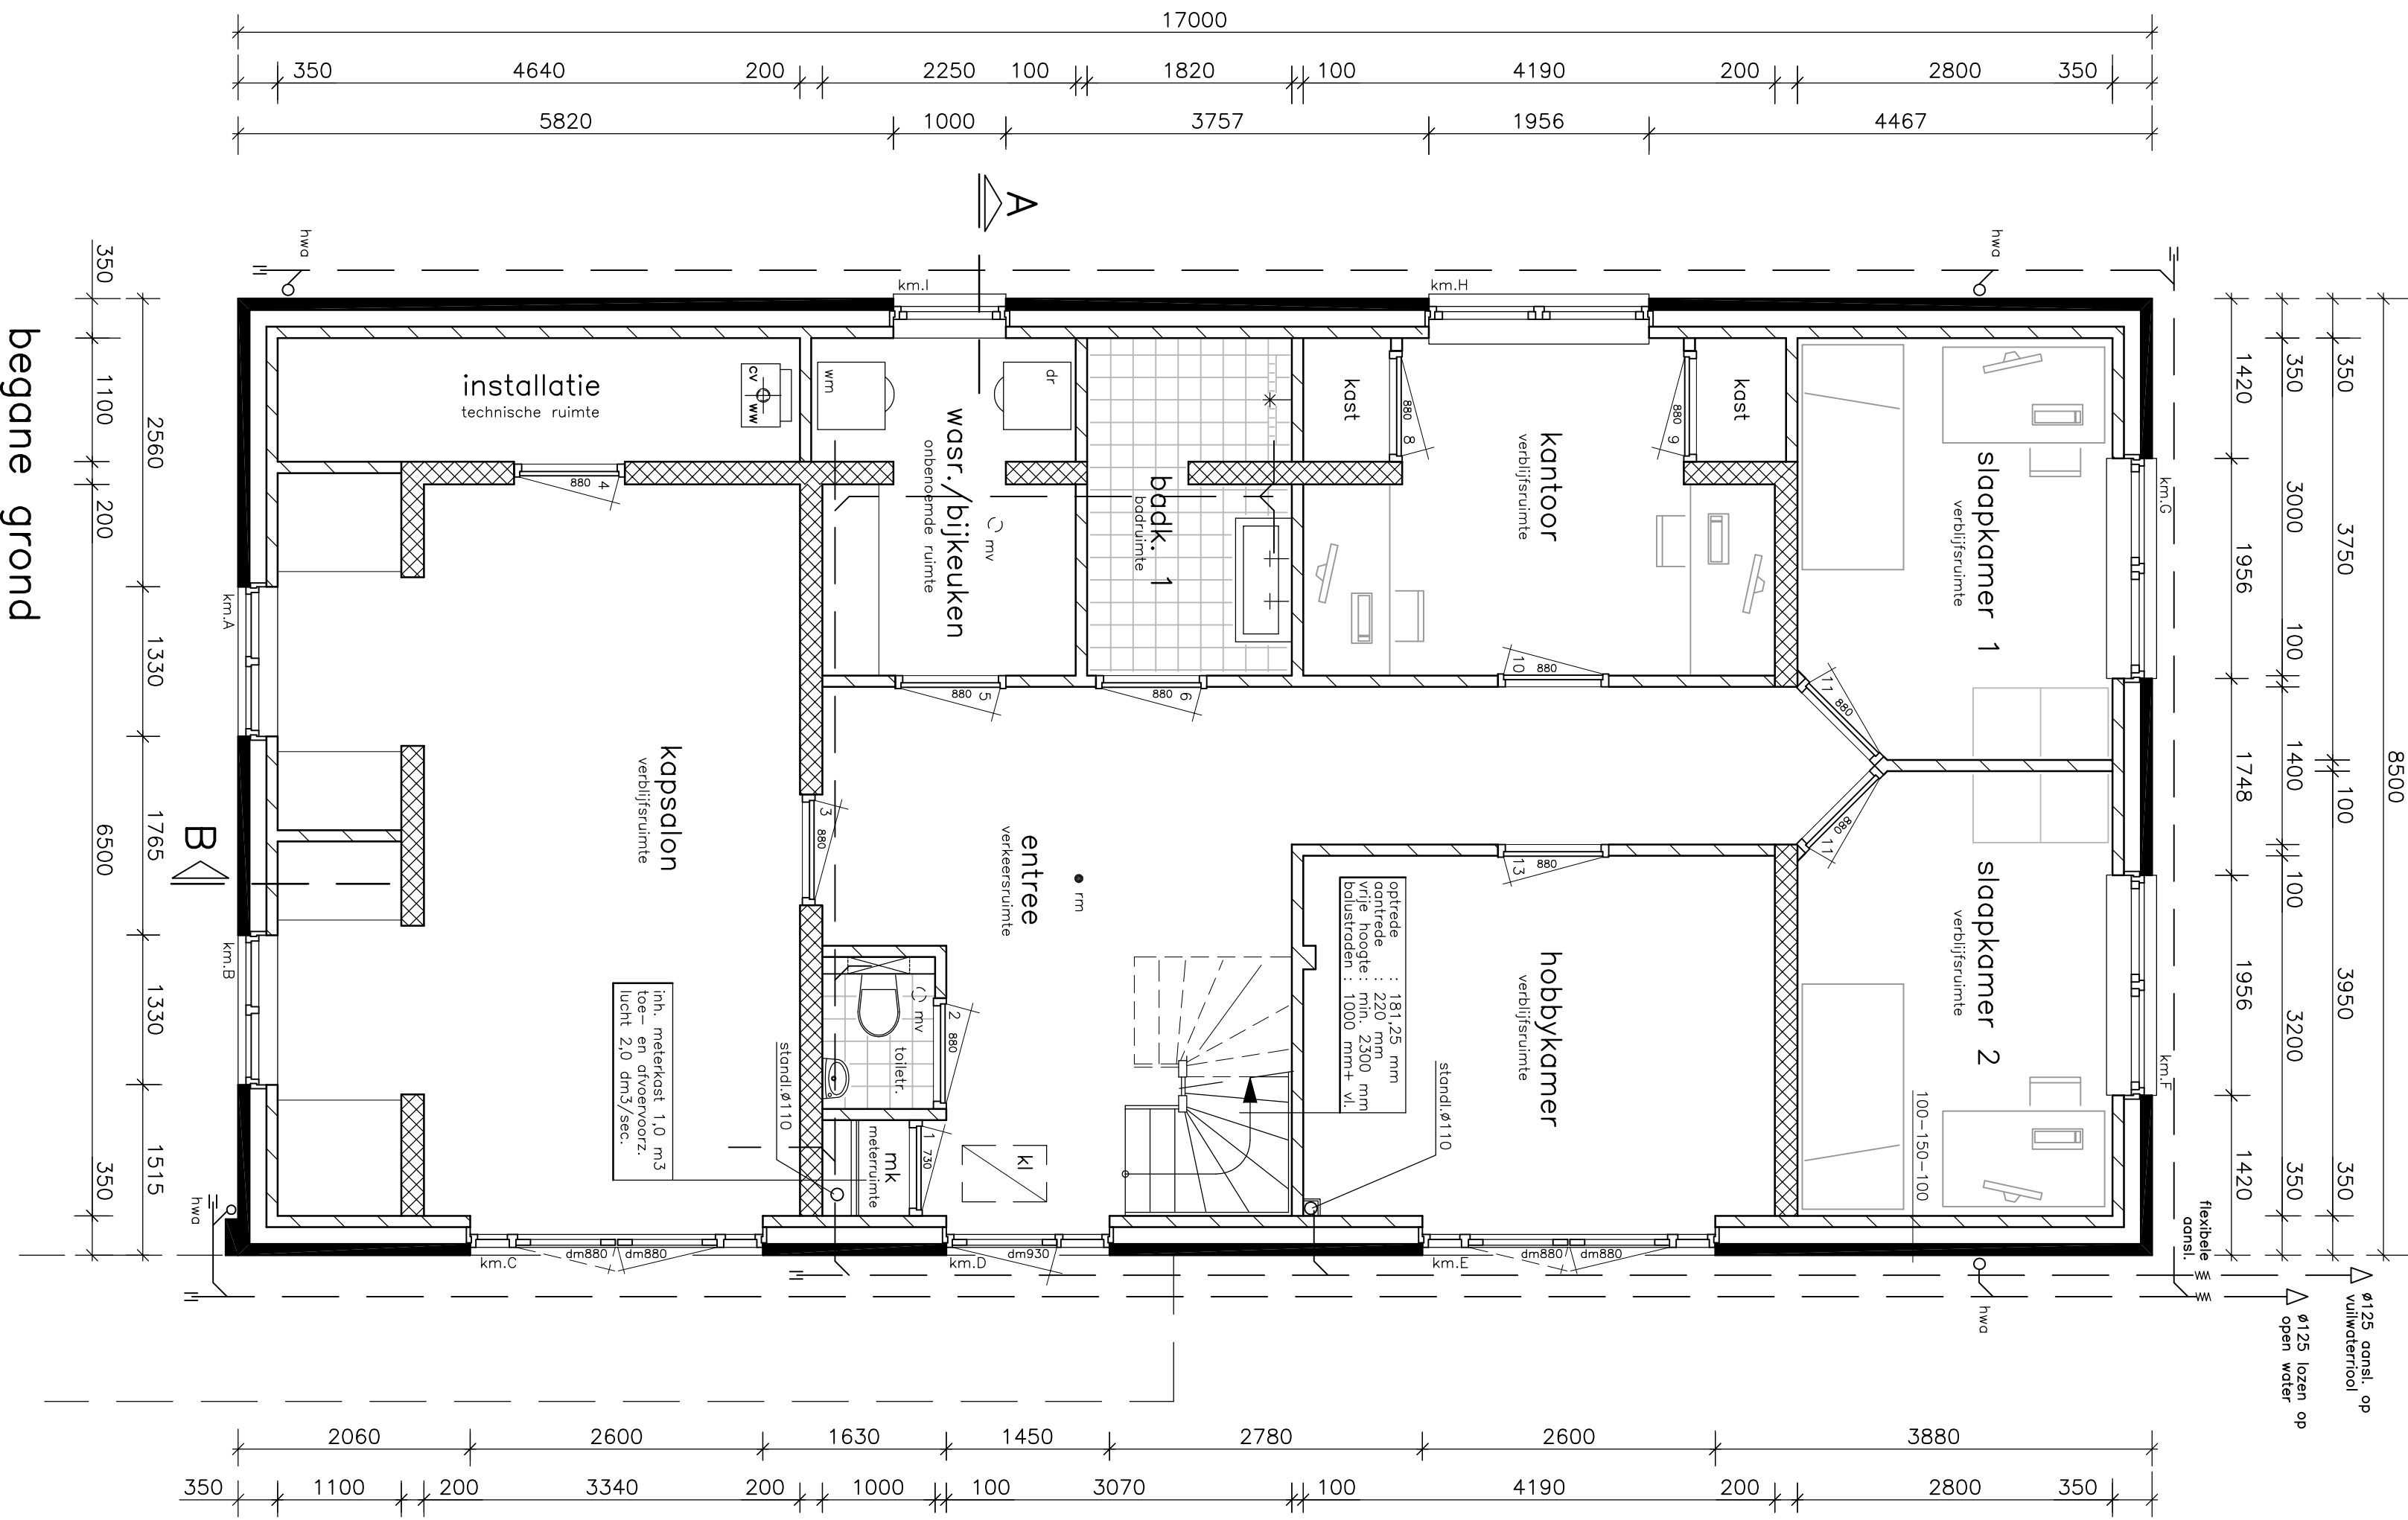

Behoort bij besluit van
Burgemeester en wethouders van
Hardinxveld-Giessendam van
23 januari 2019
Medewerker team
Omgevingszaken
Dit document is digitaal ondertekend, hierom
staat er geen fysieke handtekening

opdrachtgever :		wif: A : 12-11-2018	
project :		B :	
te Hardinxveld-Giessendam		C :	
bestektekening		D :	
datum : 25-06-2018		E :	
schied : 11-00 1:50		F :	
formaat : A0		werk : 2643	
bladzijde : 10		bladzijde : 10	