


Verkenning • augustus 2022

# Zonnestudie

# Veerpromenade

# Papendrecht

# Contour plint I 6m. hoog

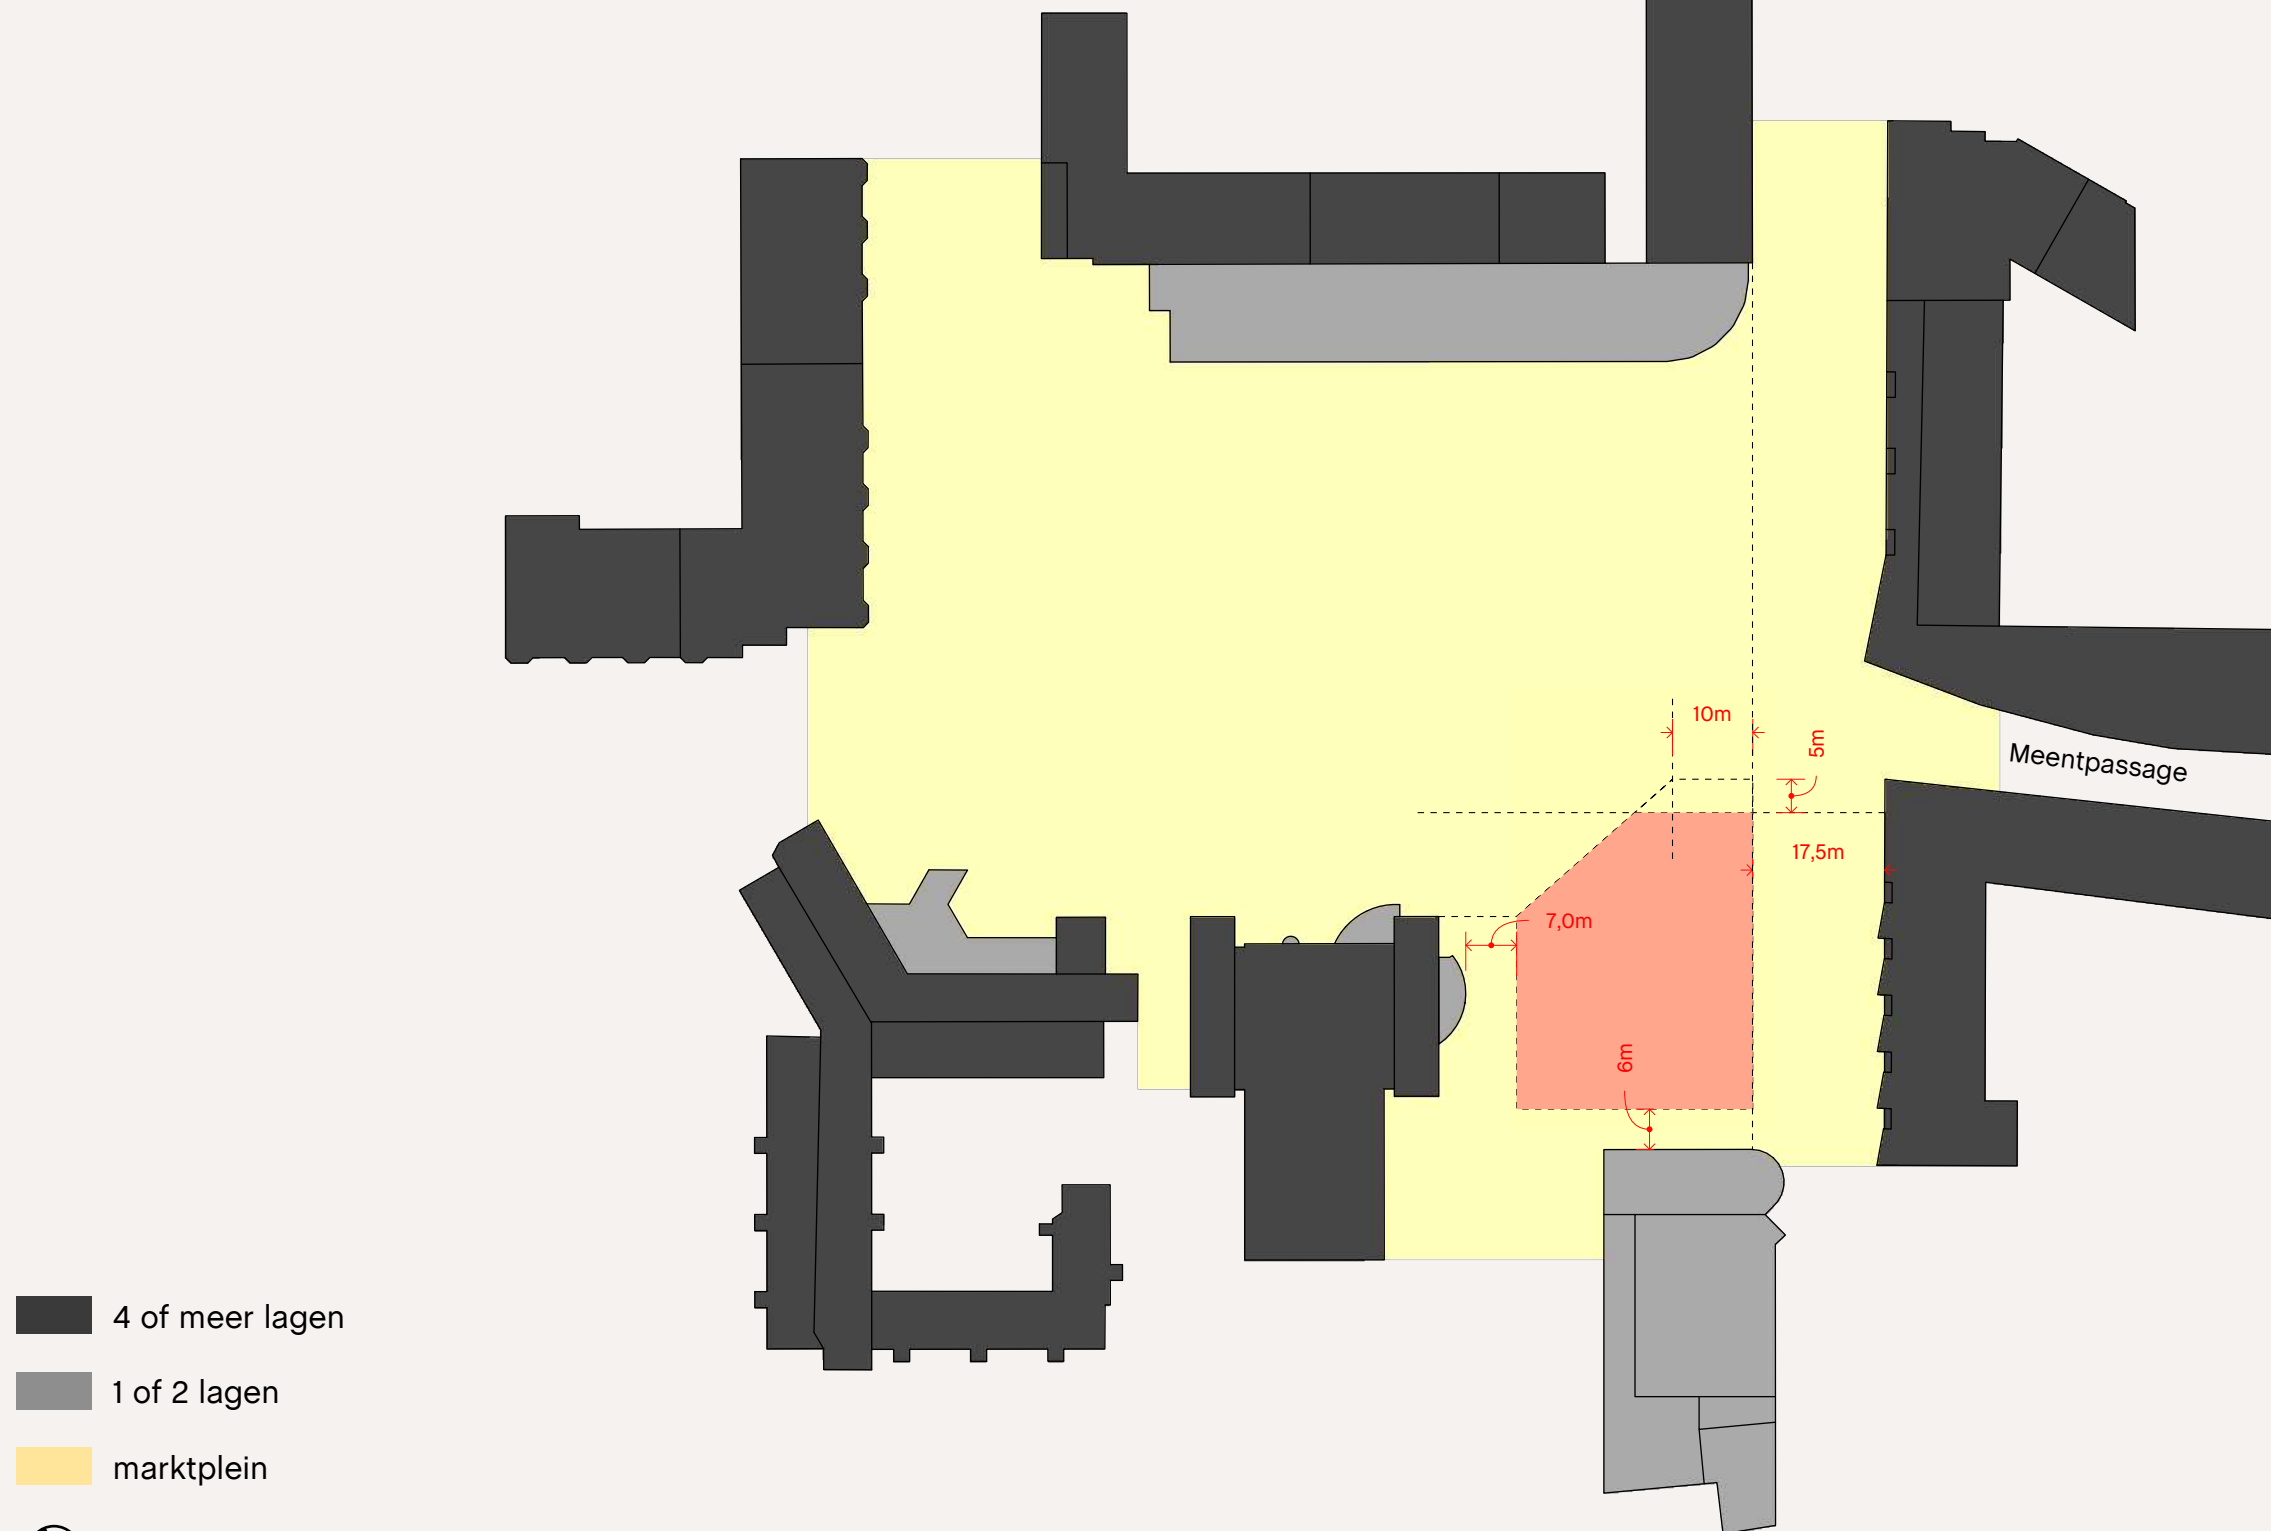

■ 4 of meer lagen

■ 1 of 2 lagen


■ marktpluin

⌚ 1:1000

Plint uitlijnen Gemeentehuis - Meentpassage


# Maximale bouwhoogte

- 4 of meer lagen
- 1 of 2 lagen
- marktplaats
- 1:1000

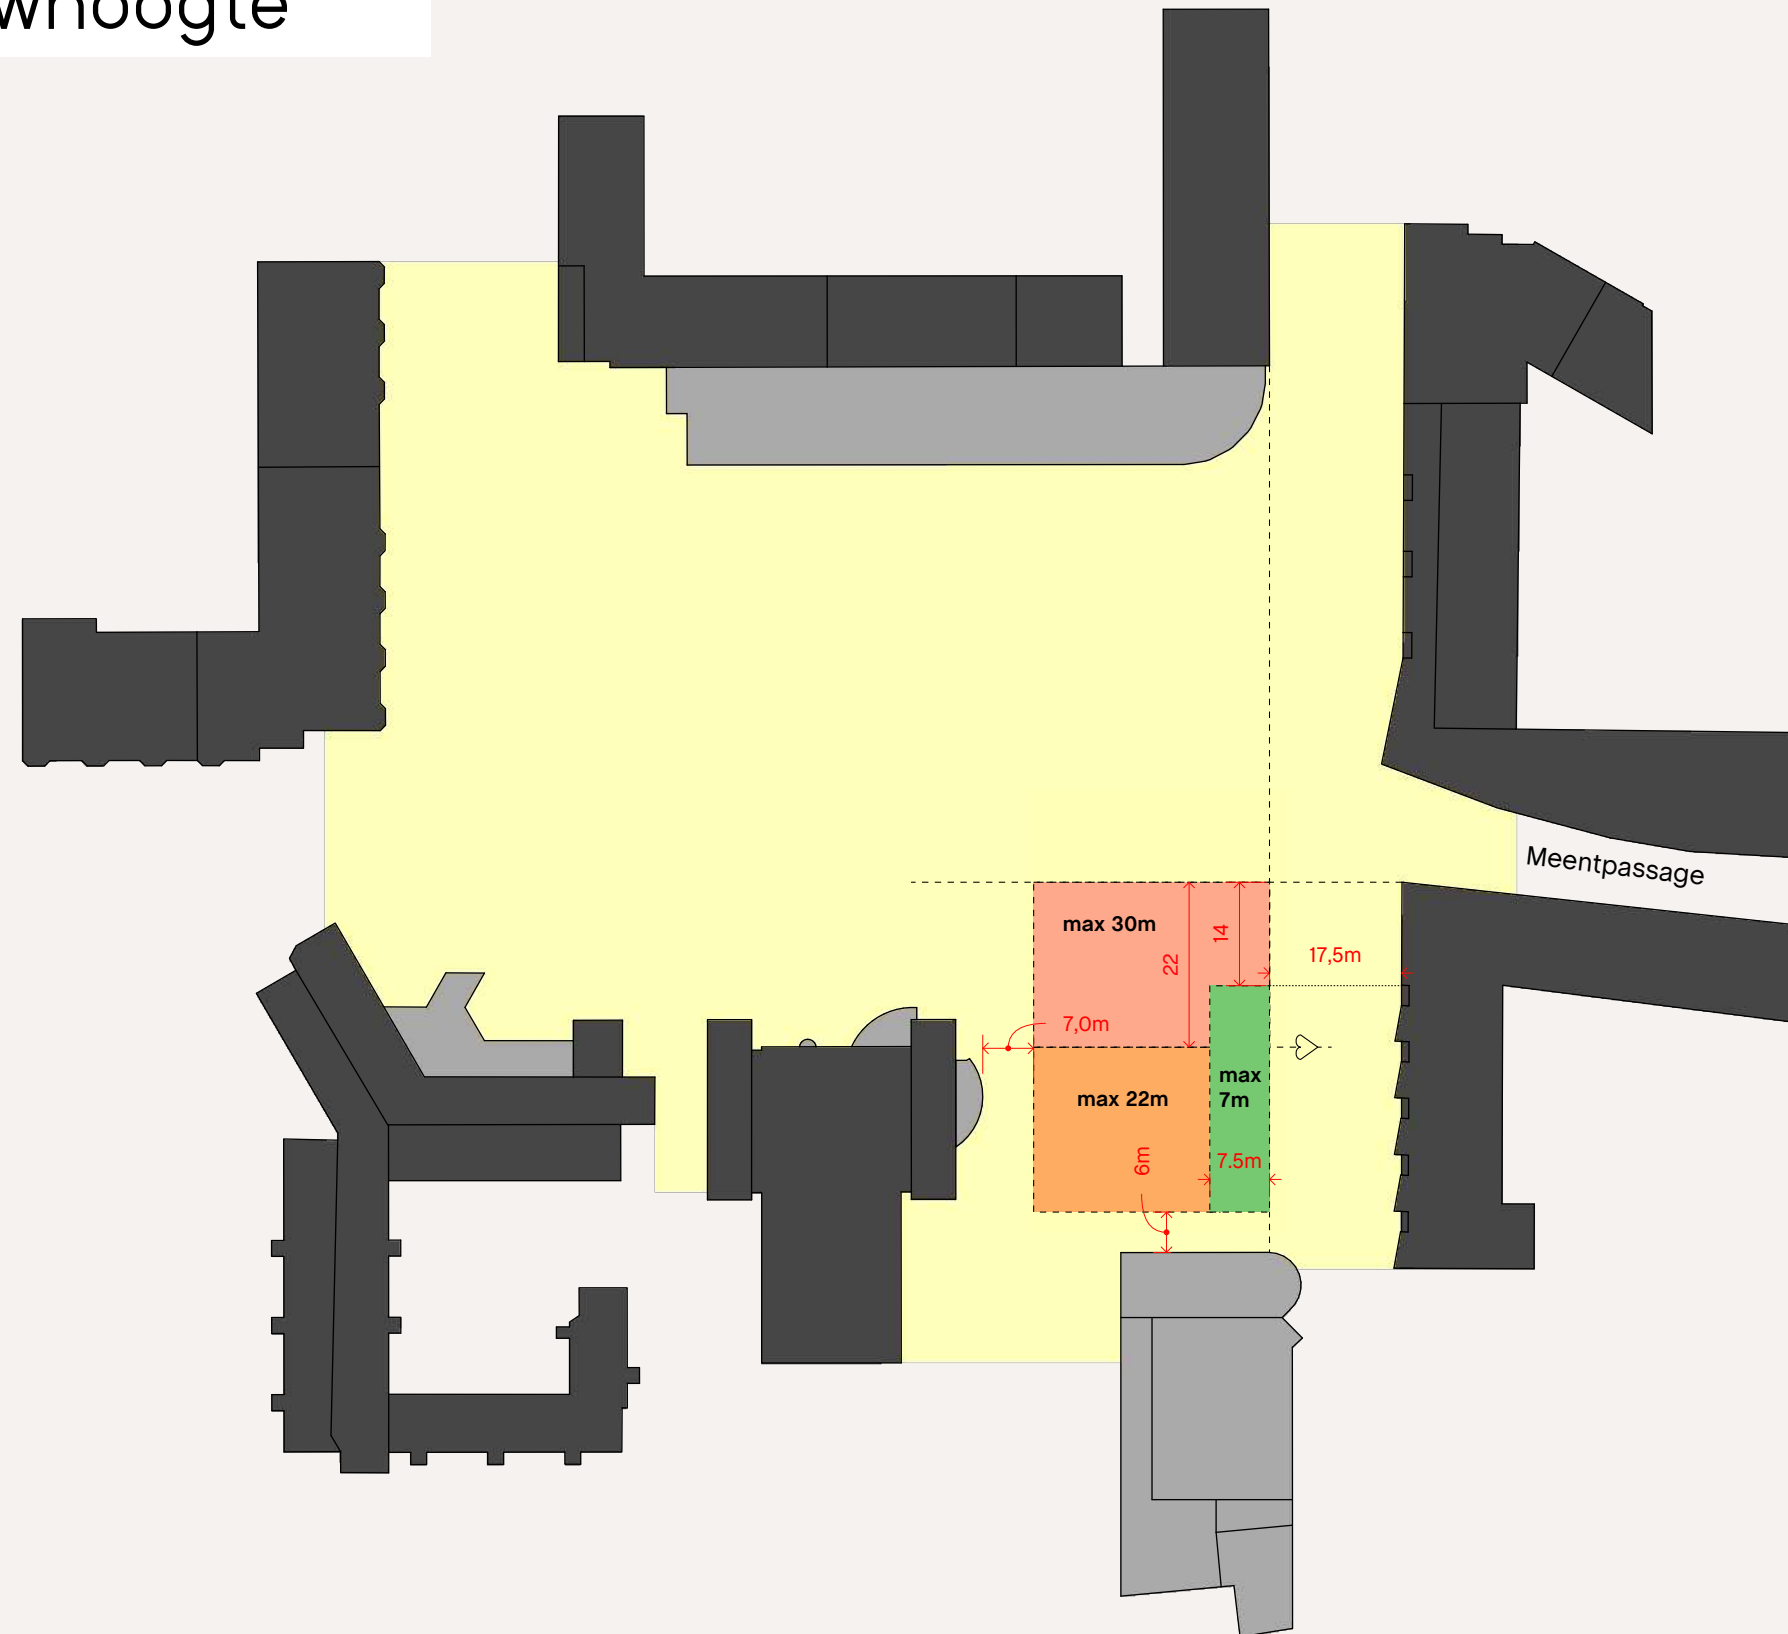


Max. bouwhoogten tov omgeving

# Maximaal volume

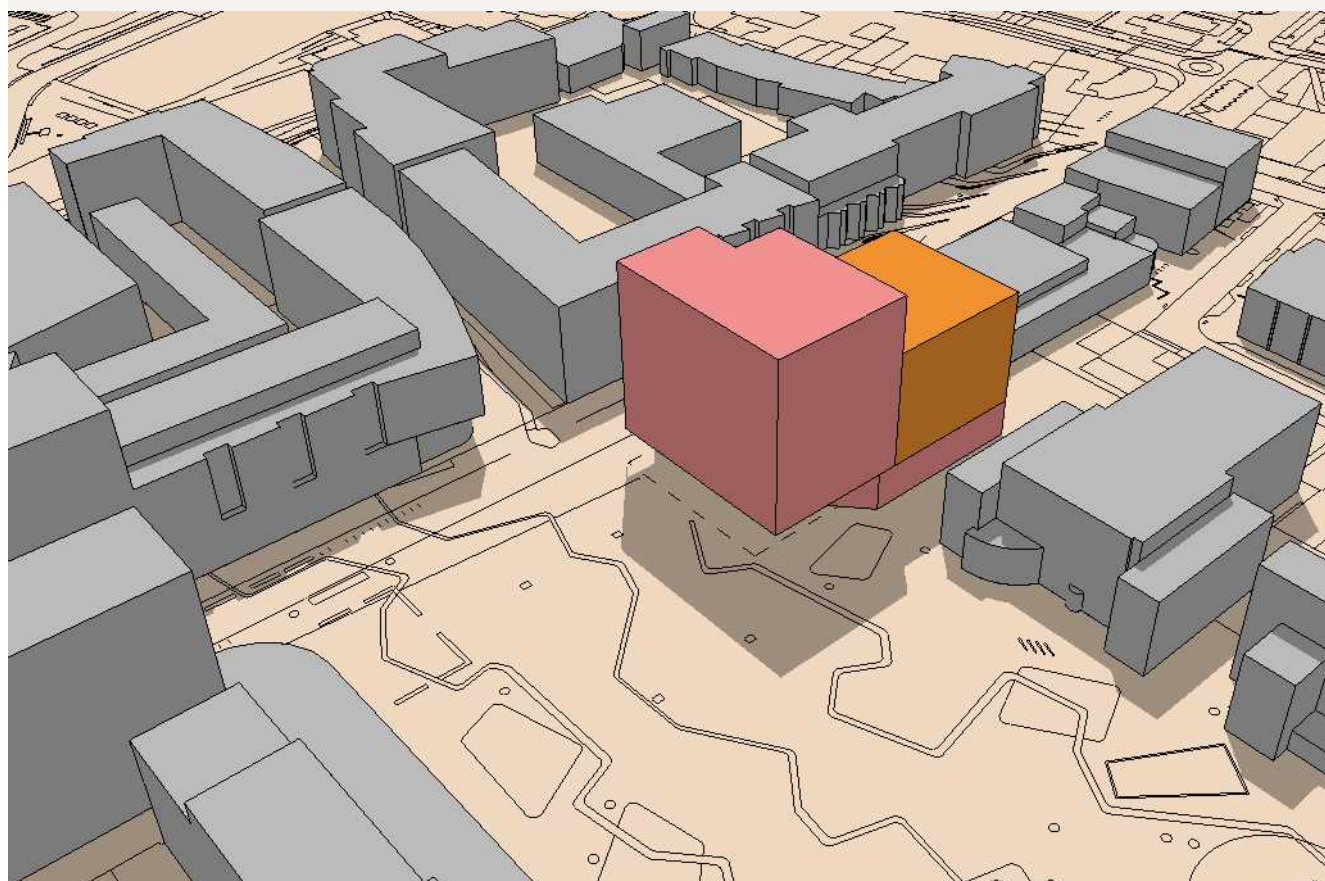

21 juni 13:00 | vanuit Noord

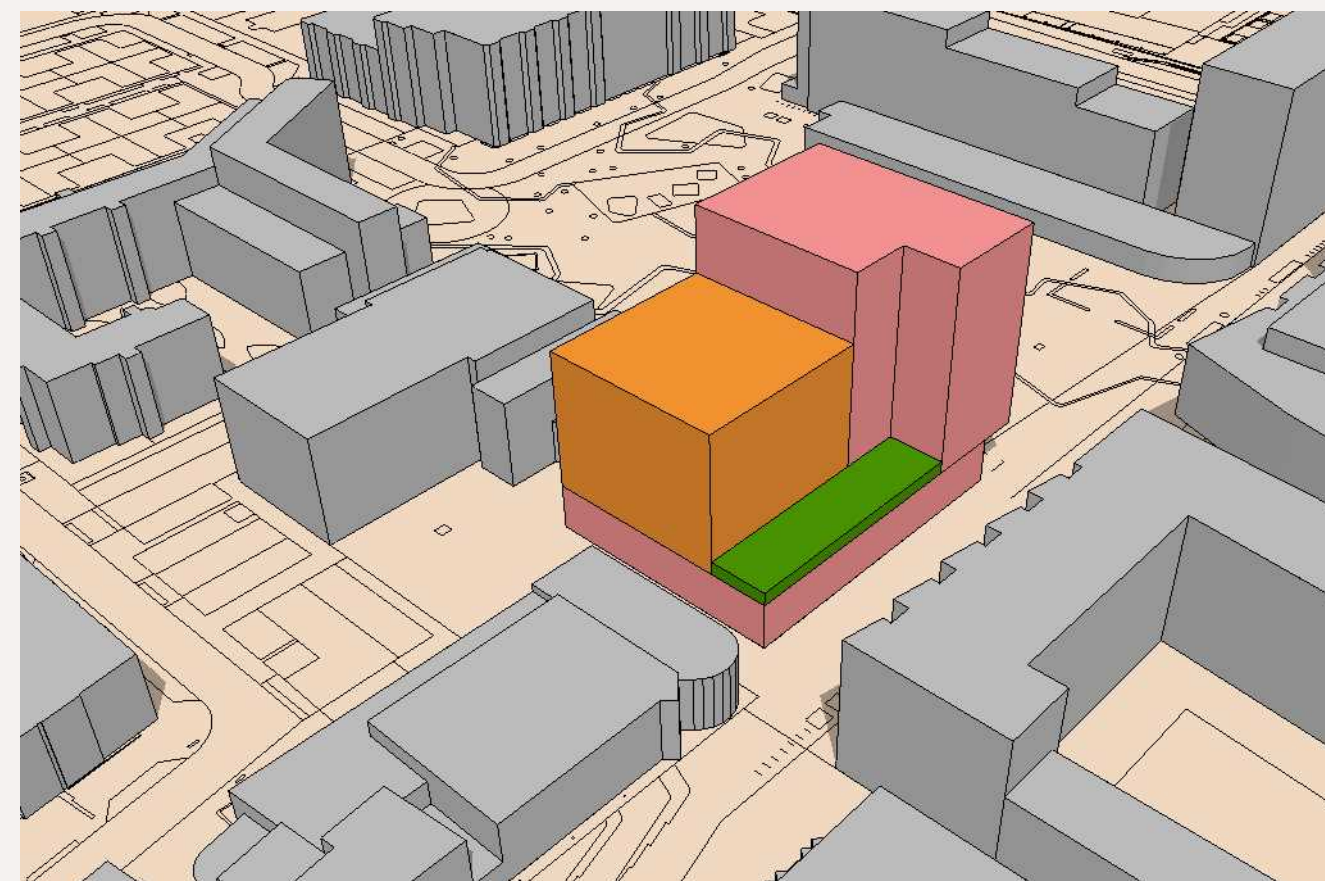


21 juni 13:00 | vanuit Zuid

Max. volume tov omgeving + 10% marge volgens Bestemmingsplan



09:00

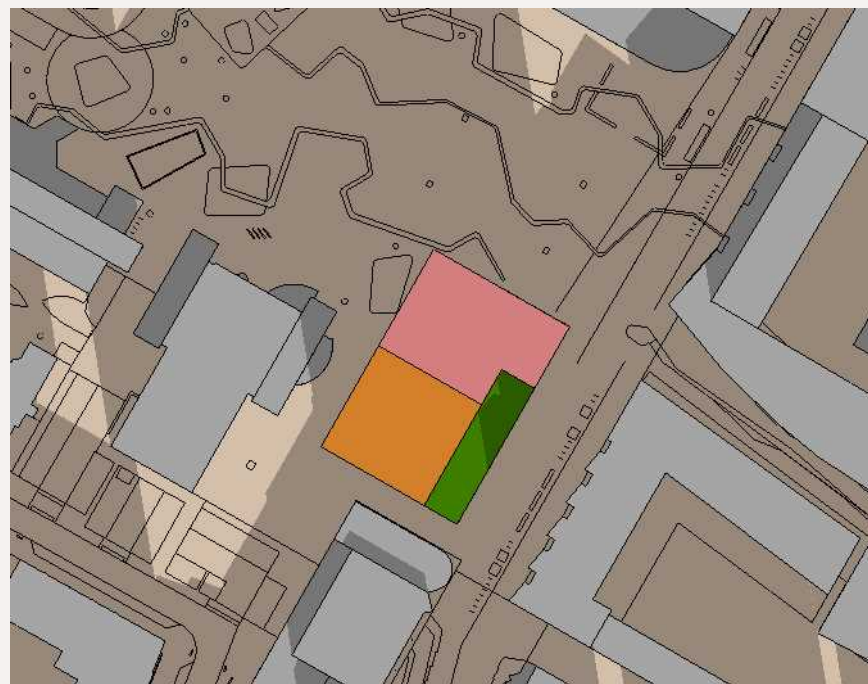

12:00




15:00



17:00


22 december 🕒

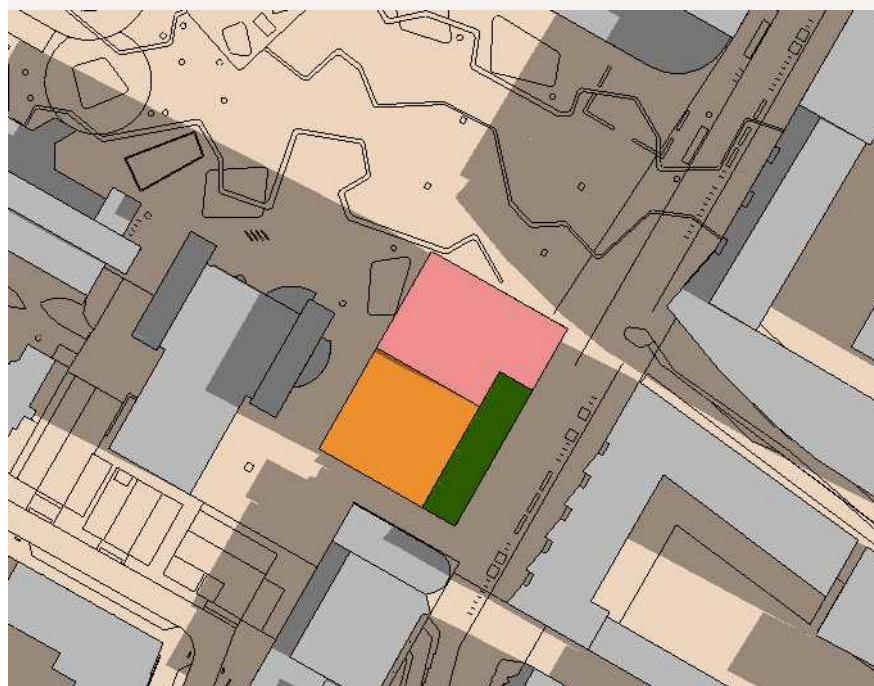

09:00



12:00

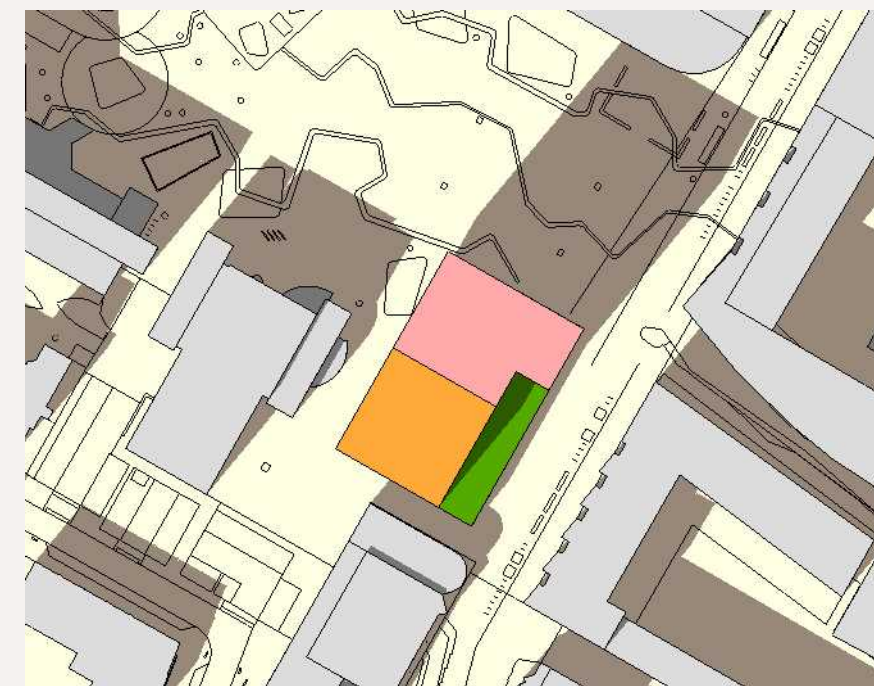


15:00




18:00

21 maart




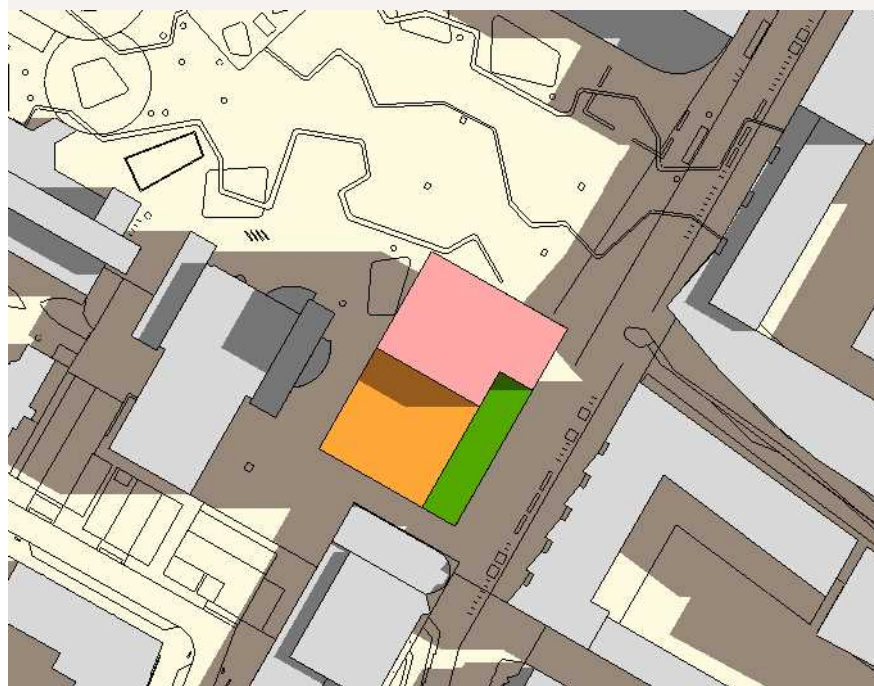


09:00

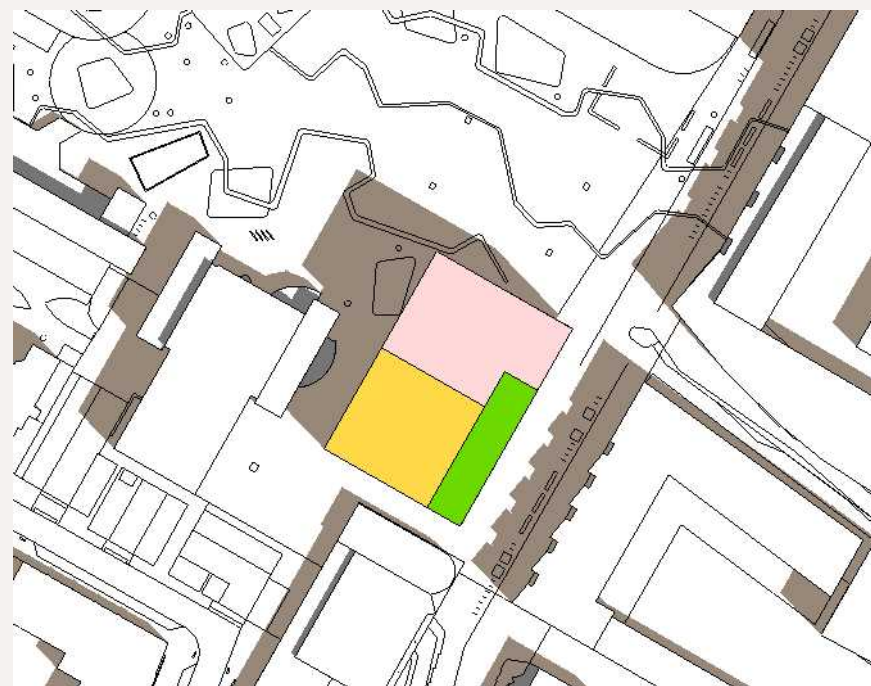

12:00

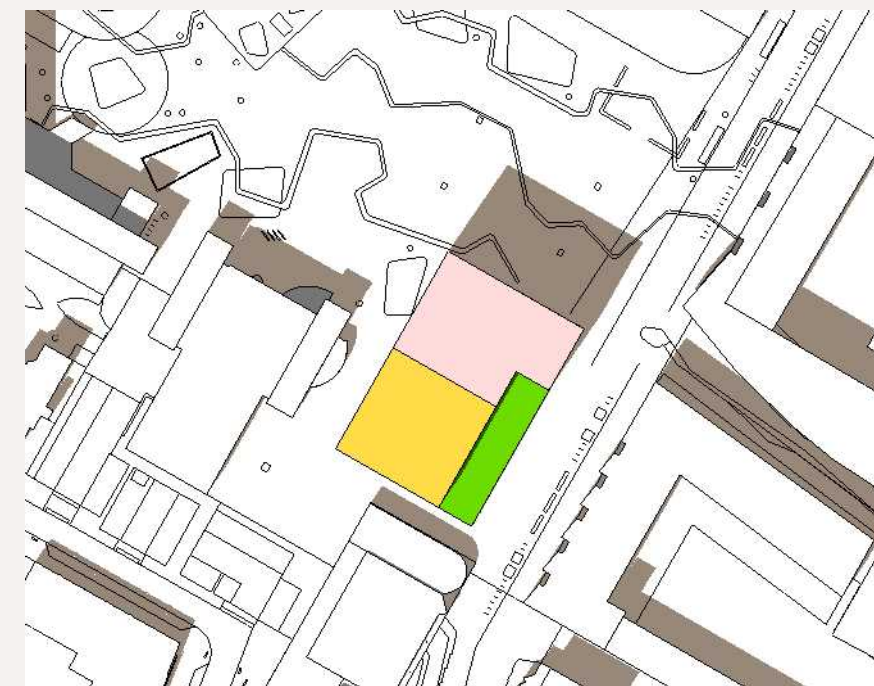

15:00

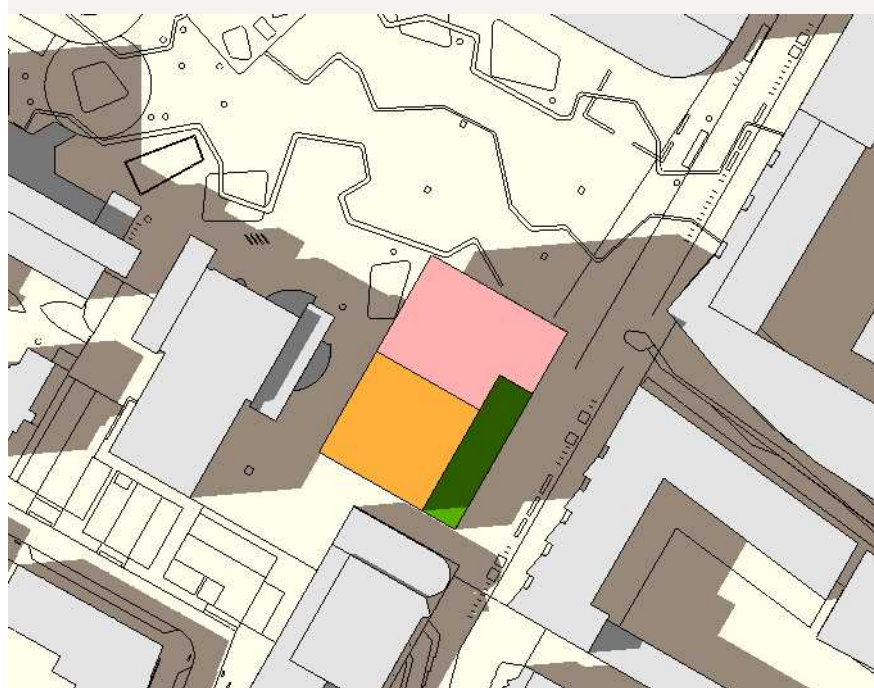

18:00




20:00

21 juni







09:00

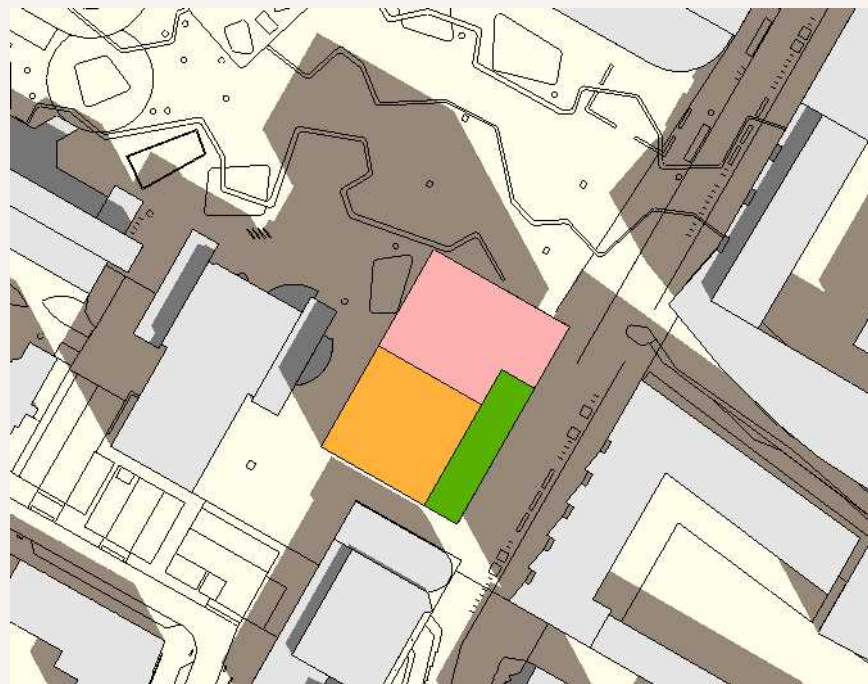

12:00

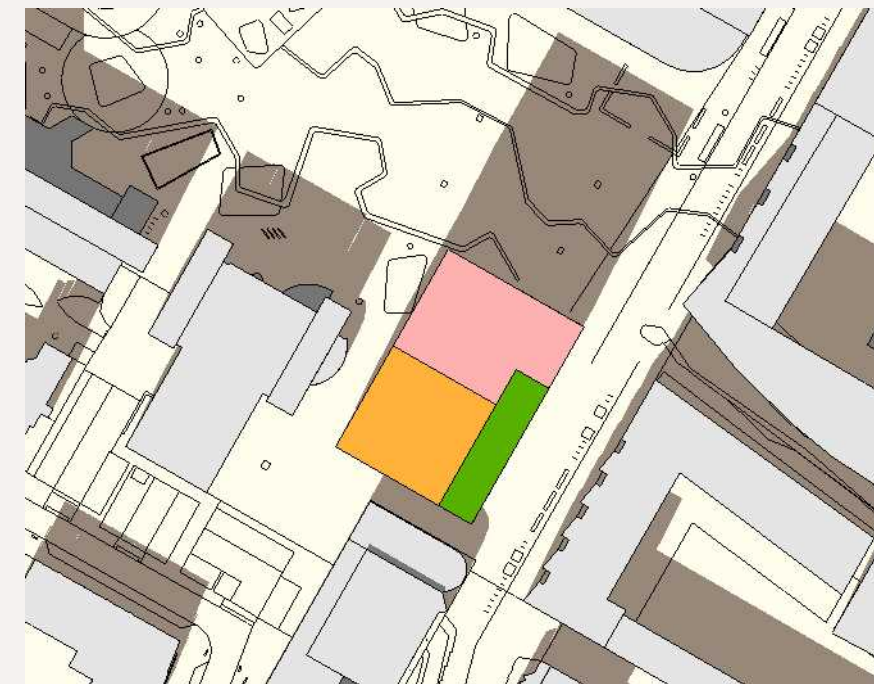

15:00

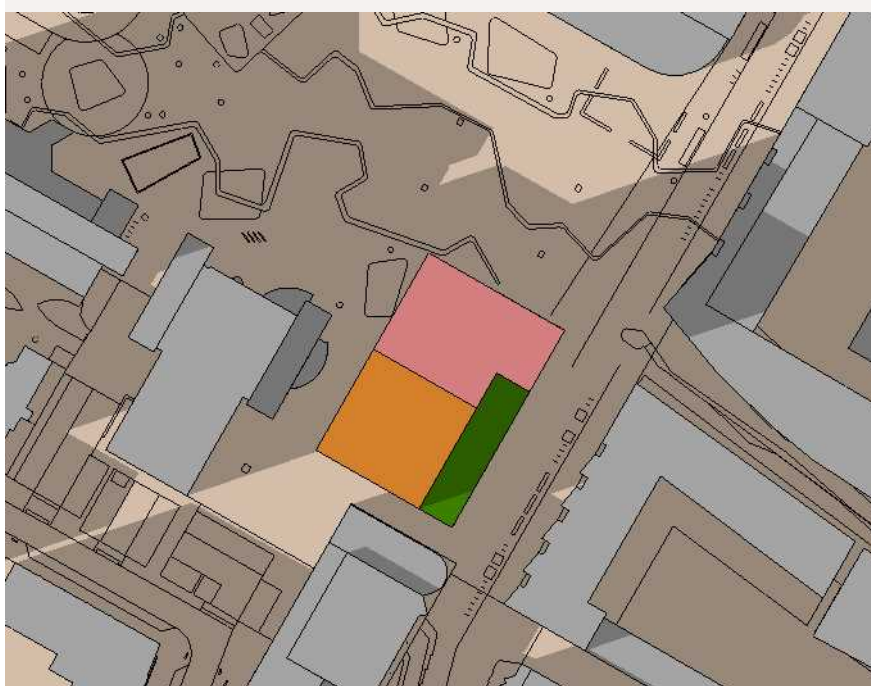

18:00

23 september 🕒

# colofon

## **Arons en Gelauff architecten**

Gedempt Hamerkanaal 92  
1021 KR Amsterdam  
The Netherlands

t +31 20 423 55 30  
mail@aronsengelauff.nl  
aronsengelauff.nl

© arons en gelauff architecten