



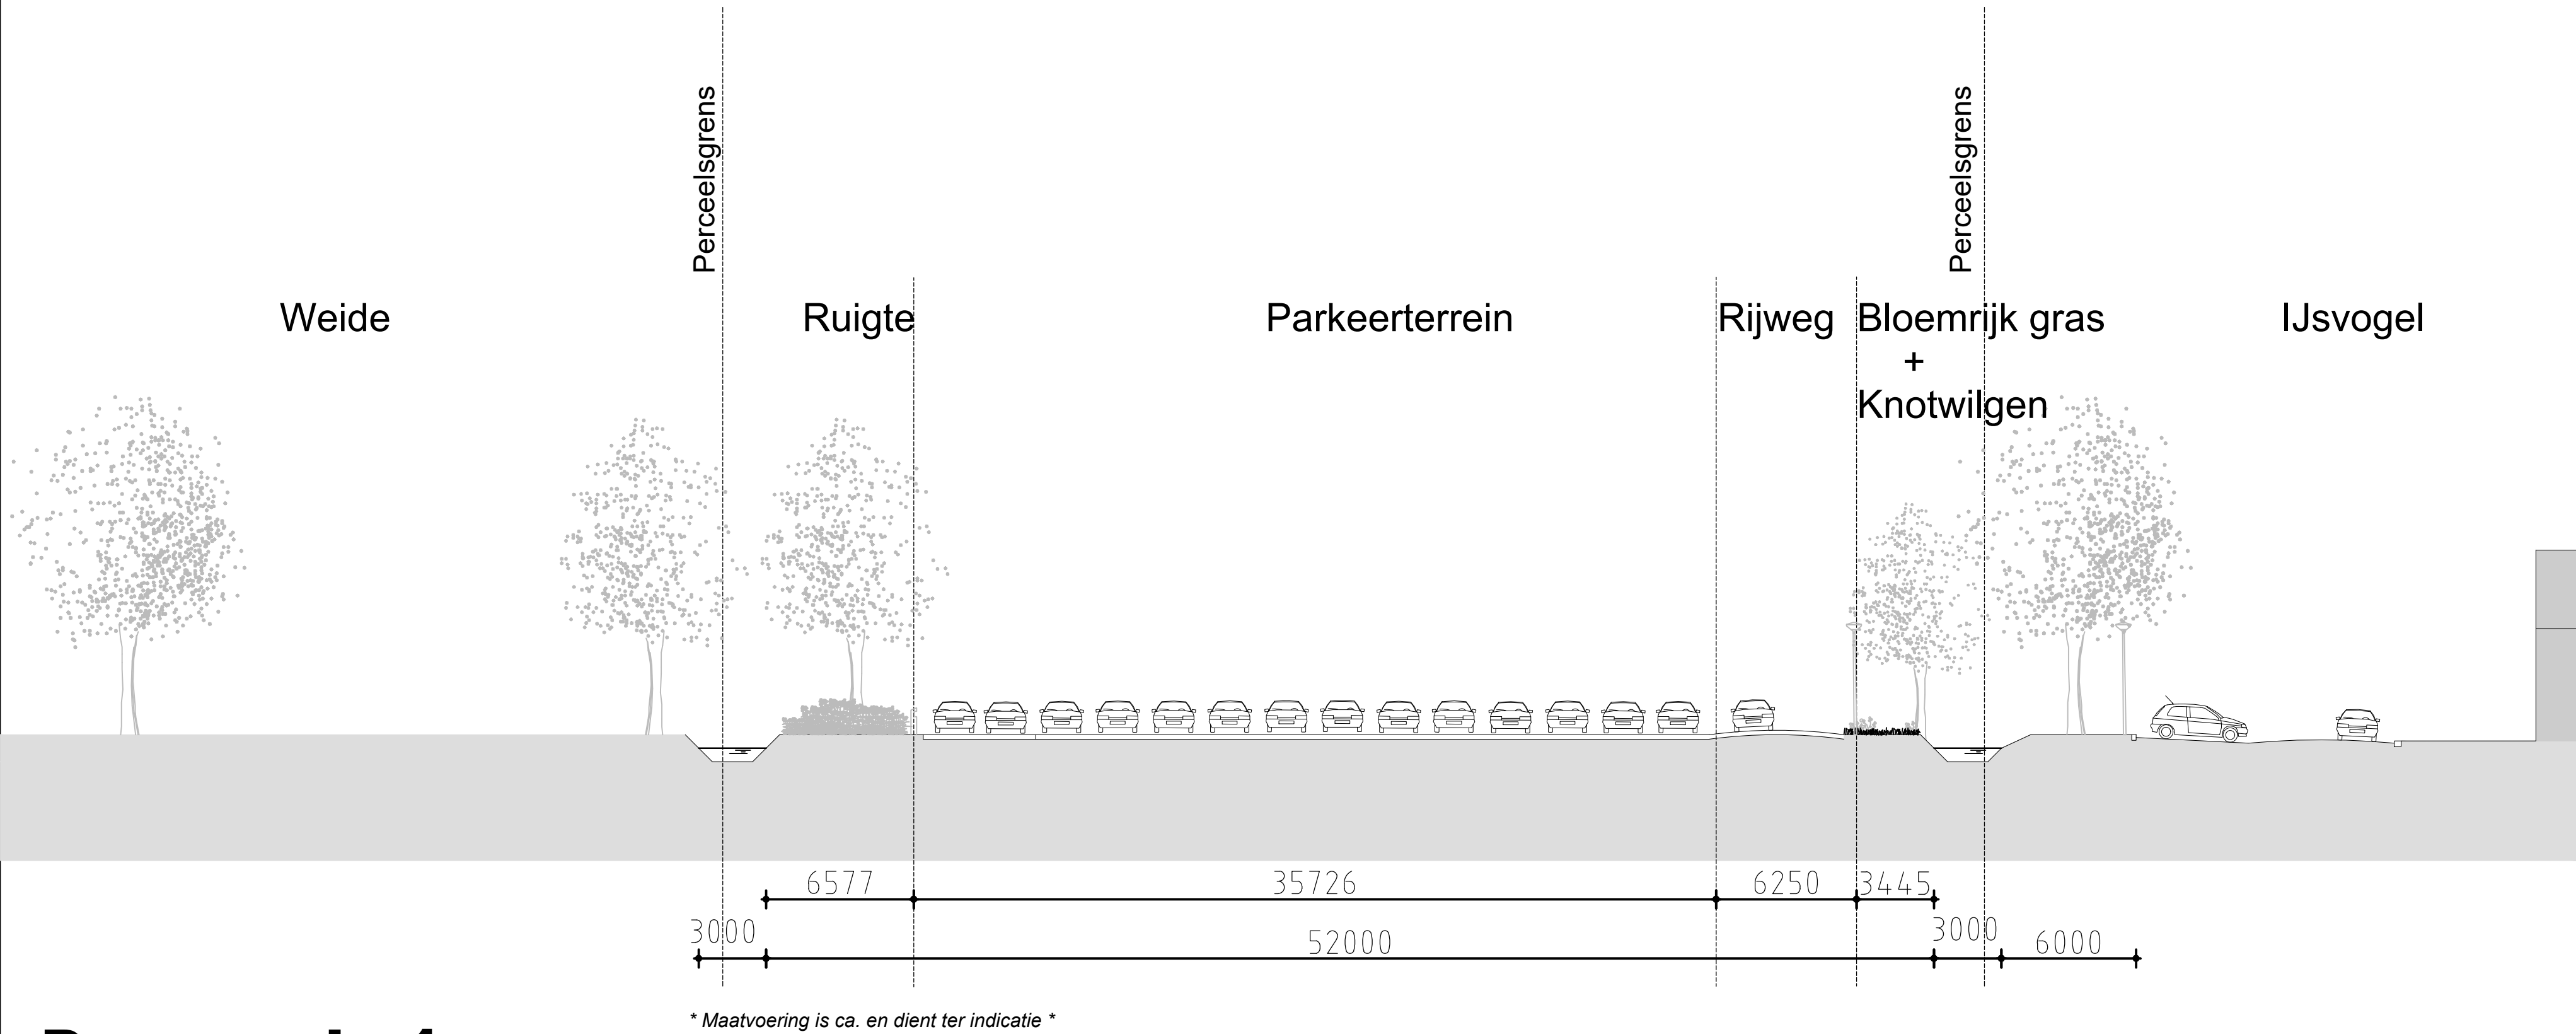

Doorsnede 1

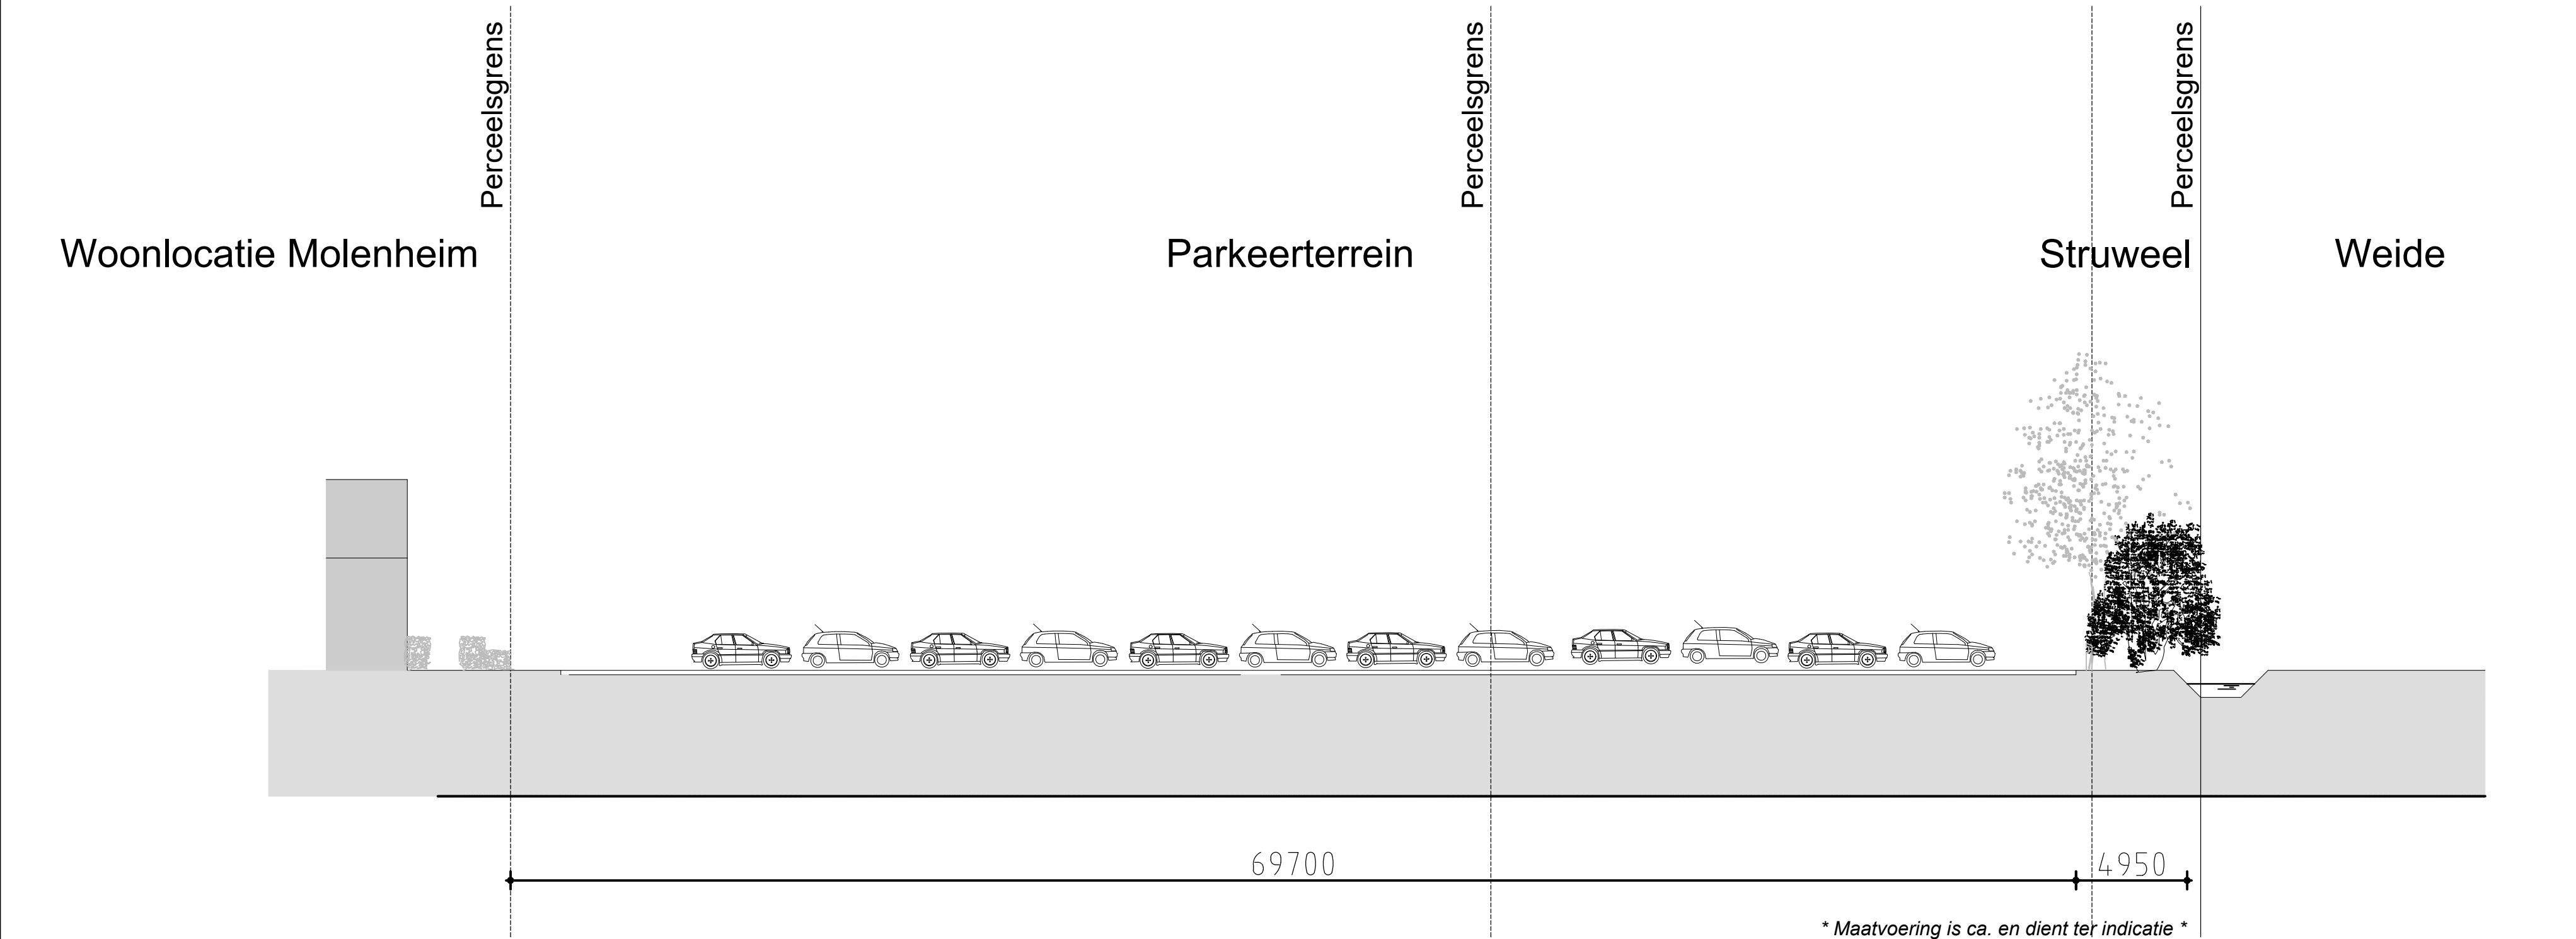

Doorsnede 2

- Aan de noordzijde vormt een struweel met boomvormers de afscheiding tussen de parkeerplaats en het weidegebied. De hoogte van het struweel is 3 - 5 meter. Dit zorgt voor een visuele afscheiding. Het struweel wordt in twee delen met aangelegd, met daartussen een ruimte van minimaal 5,00 m. Het struweel bestaat uit het volgende mengsel van heesters: Vlier, Liguster, Eenstijlige Meidoorn en Boomhazelaar. De 6 bomen zijn Wilgen en Elzen;
- Aan de westzijde wordt het gedeelte tussen de parkeerplaats en de watergang ingericht met een ruigte met daarin twee grote bomen. De ruigte is maximaal 1,50 meter hoog waardoor de geparkeerde auto's aan het zicht worden onttrokken en waardoor het gebied toch zijn open karakter behoudt. De ruigte ontstaat vanzelf uit het beheer, door de oever slechts eenmaal in de drie jaar te maaien. Hierdoor kunnen zich hier diverse struiken spontaan vestigen. De Braam en de Rimpelroos zijn hier een goed voorbeeld van. De bomen in de ruigte zijn een Wilg en een Zwarte Els;
- Aan de oostzijde bestaat de grasberm tussen de parkeerplaats en de watergang uit bloemrijk grasland en knotwilgen

VOORLOPIG

\* Maatvoering is ca. en dient ter indicatie \*

Project:

VOORSTEL OPTIE-2

ds. Toesplein 1 te Alblasserdam

Onderwerp:

Bestrating "gaatjesplein" Doorsneden 1-2

Opdrachtgever:

Beheerscommissie OGGIN Kinderdijk

Wijz.

A

Wijz.

E

Wijz.

B

Wijz.

F

Wijz.

C

Wijz.

G

Wijz.

D

Wijz.

H

Datum :

18-09-2021

Schaal :

1:200

Formaat:

A1

Tek. nr. :

TO-10d

N

NW

W

NO

O

ZO

Z

ZW