


Ontwerp Openbare Ruimte & Beplantingsplan Planetenbuurt 2023

juli 2023

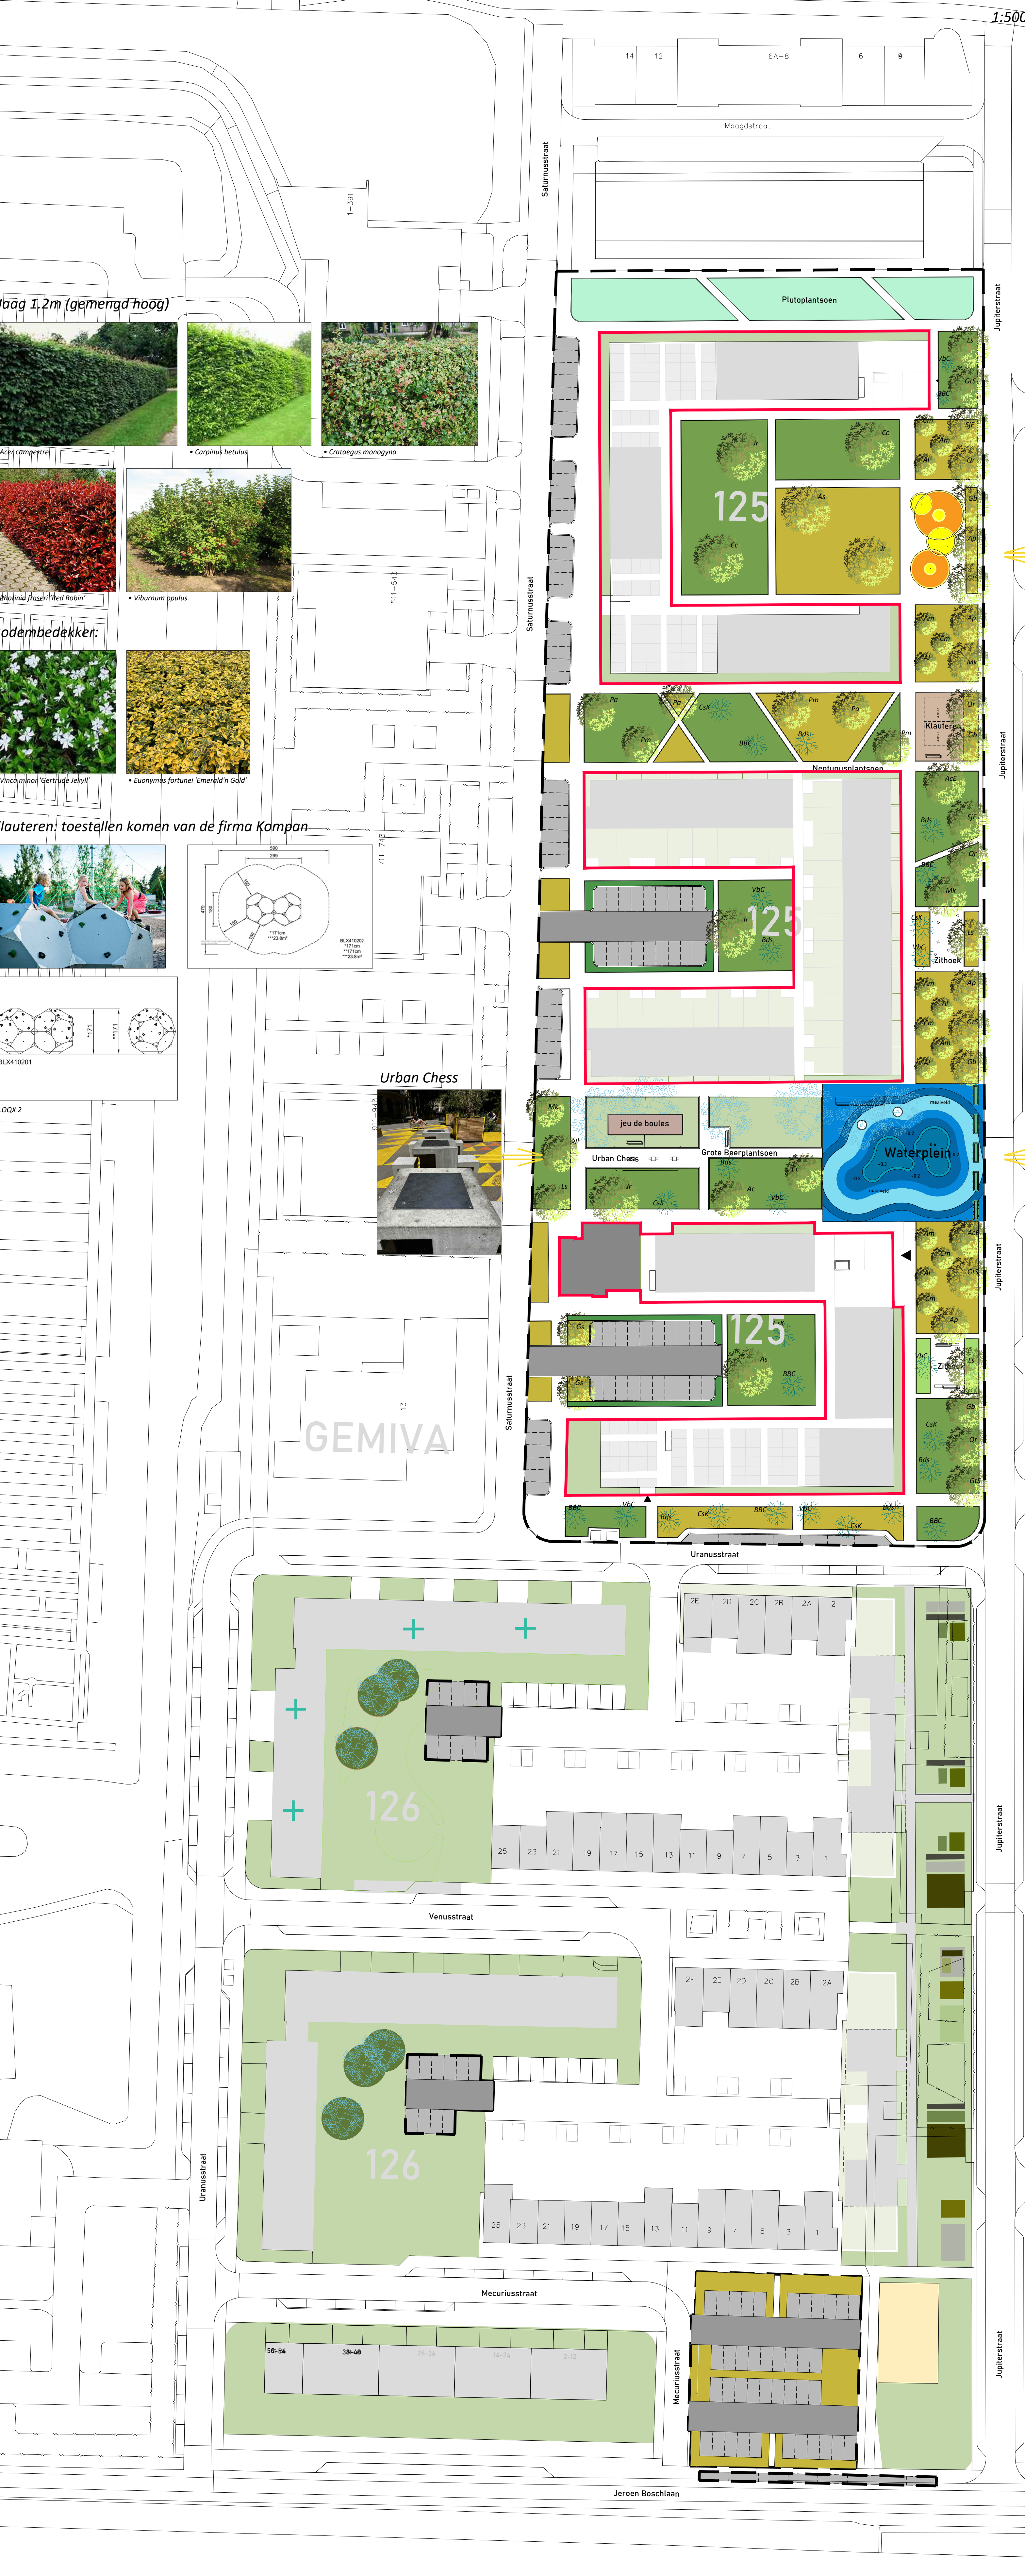


Vaste planten:




Op straat



Bomen:

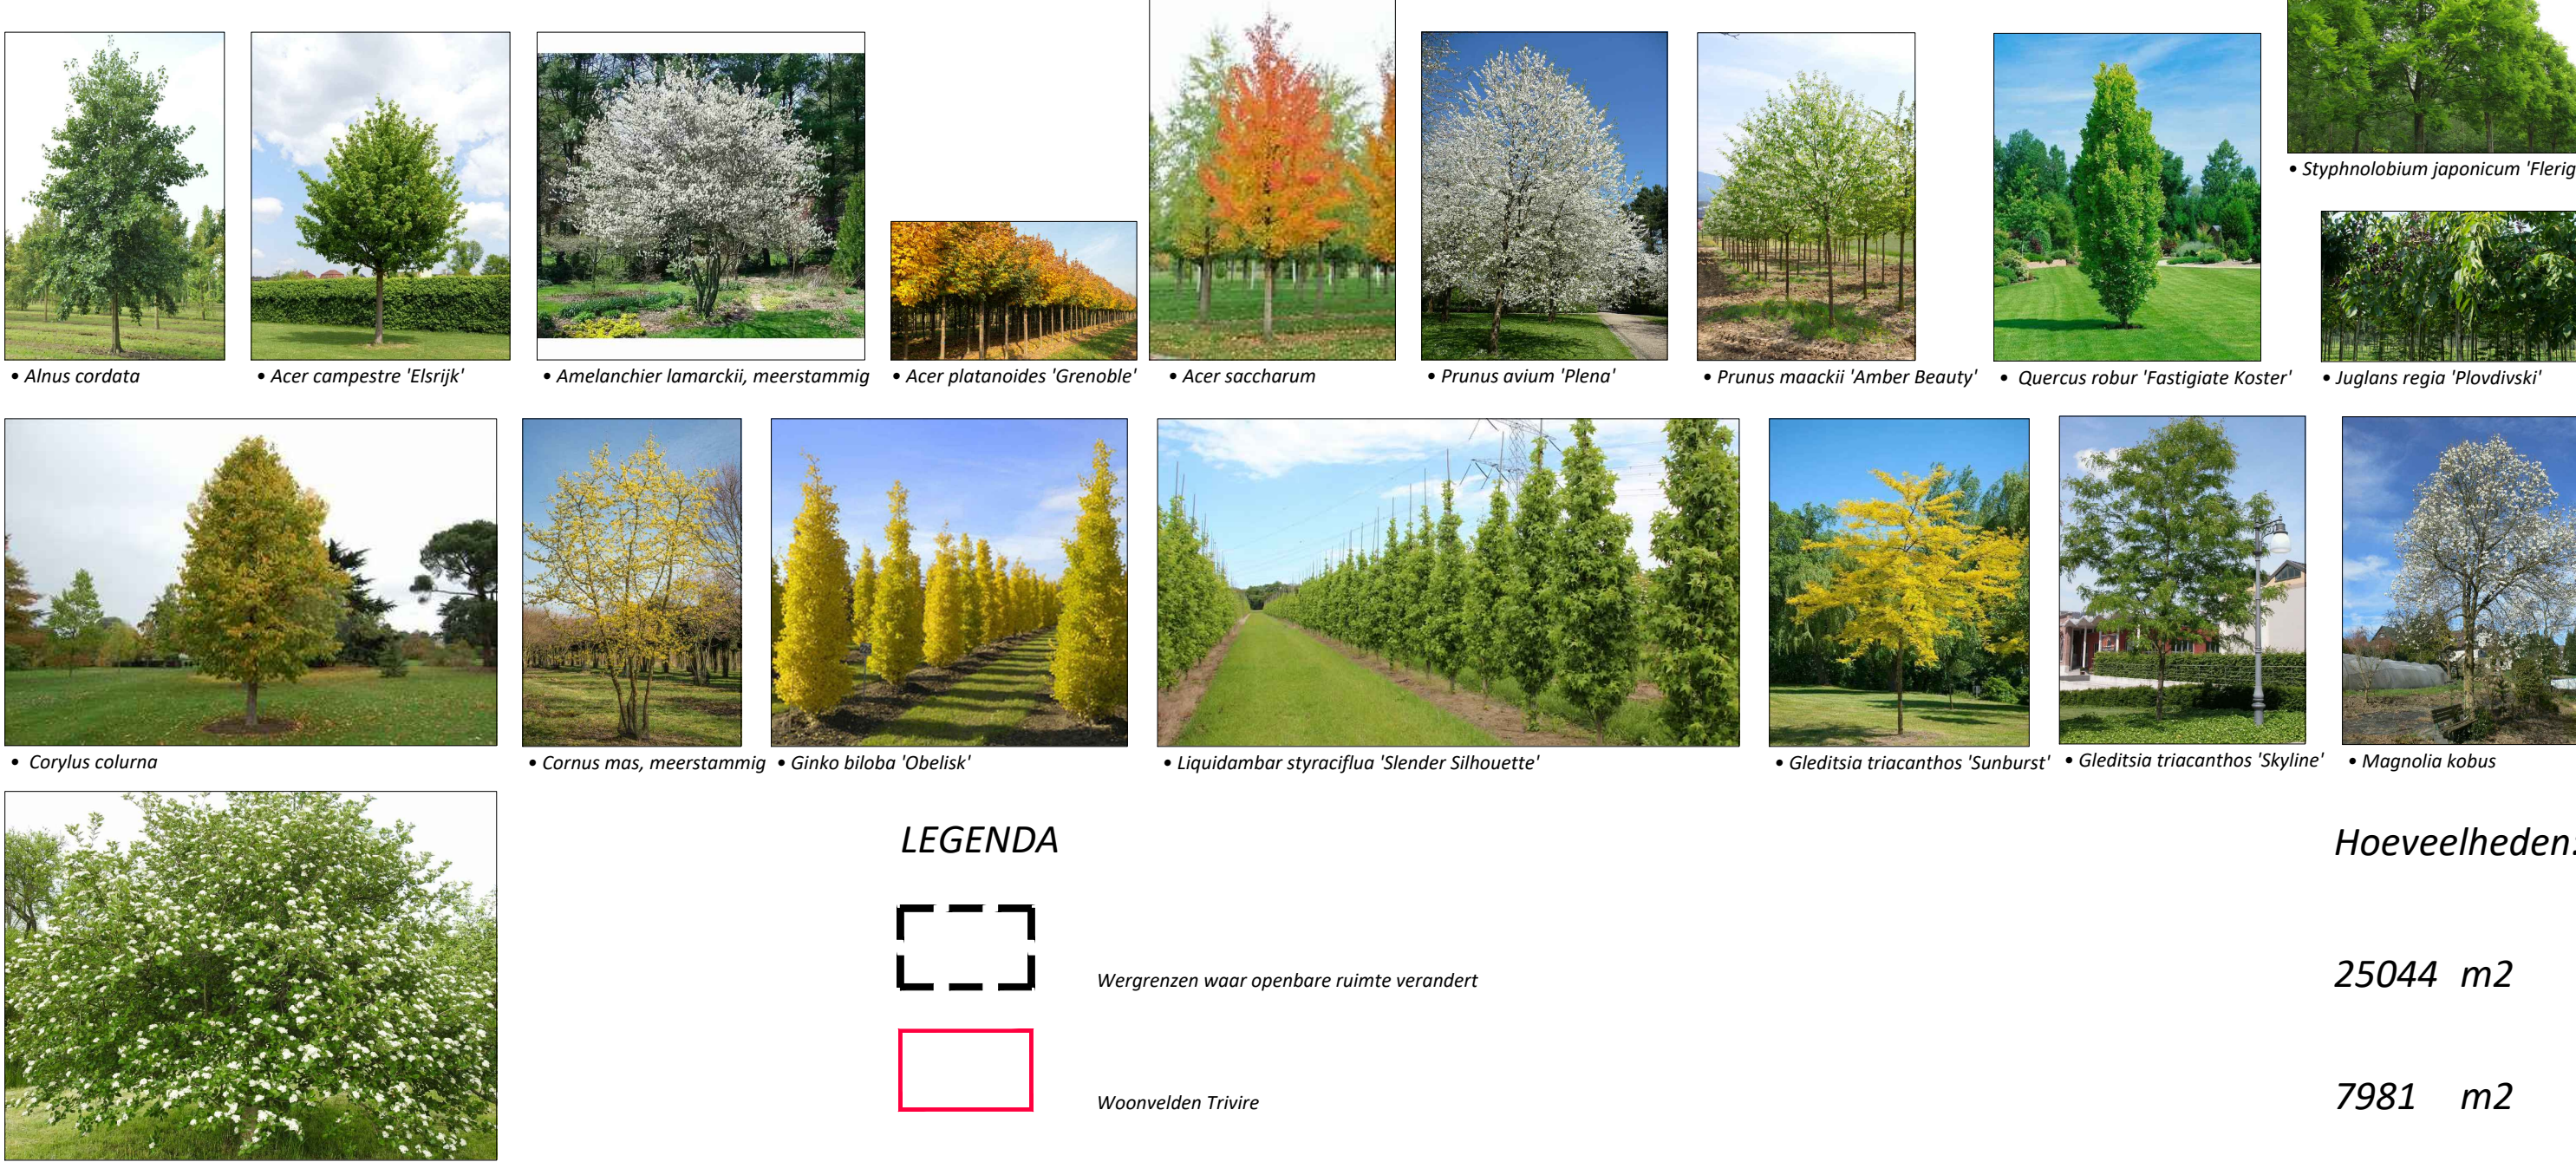

LEGENDA

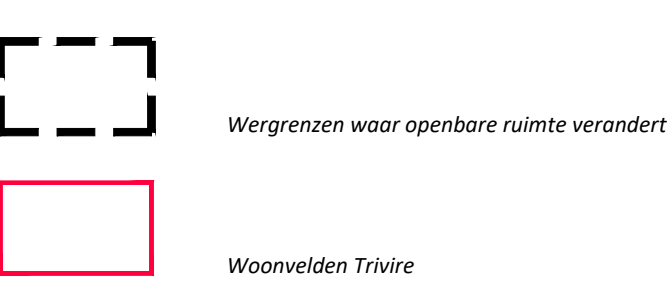

Vaste planten: verplicht planten in groepen


Soort	Nederlandse naam	percentage	stuks/m2	aanplant maat
Alchemilla mollis	Herfstster	6%	6	P9
Deschampsia cespitosa 'Bronzeschier'	Vioosentinsel	6%	6	P9
Digitalis ferruginea	Ruwe smele	6%	6	P9
Epimedium x rubrum	Viergetende kruik	6%	6	P9
Echinacea purpurea 'Mistral'	Eijensleem	6%	6	P9
Geranium macrorrhizum 'Ingwersen's variety'	Zomerhard	6%	6	P9
Geranium x cantabrigense 'Cambridge'	Olievaarsbek	6%	6	P9
Linum catharticum	Olievaarsbek	6%	6	P9
Pennisetum alopecuroides 'Dark Desire'	Lampenpoetersgras	6%	16	P9
Polygonatum multiflorum	Solomonsteg	6%	10	P9
Phlox russeliana	Brandvloed	6%	6	P9
Rubraecia fulgida 'Goldsturm'	Zomerhard	6%	6	P9
Sedum 'Herbstfreude'	Verkruid, Hemelsleutel	6%	6	P9
Vinca minor 'Alba'	Kleine Massadeppan	6%	12	P9
Waldsteinia ternata	Gele cordel	6%	10	P9
Salvia nemorosa 'Mainsicht'	Tuinsale	4%	10	P9

Vedere Specificaties:

Soort	bloeitijd	bloekleur	wintergroen	winterhard	plantmaat
Alchemilla mollis	mei - juni	geel	nee	uitstekend	30cm - 40cm
Deschampsia cespitosa 'Bronzeschier'	juli - sept.	groen	nee	goed	80cm
Digitalis ferruginea	juli - sept.	bruin	nee	zeer goed	80cm - 110cm
Epimedium x rubrum	april - mei	roze	ja	zeer goed	20cm
Echinacea purpurea 'Mistral'	juli - sept.	roze	nee	zeer goed	30cm - 50cm
Geranium macrorrhizum 'Ingwersen's variety'	juni - juli	roze	ja	uitstekend	30cm - 40cm
Geranium x cantabrigense 'Cambridge'	juni - juli	roze	nee	zeer goed	30cm - 40cm
Linum catharticum	sept. - okt.	rode gloed	nee	uitstekend	40cm - 70cm
Pennisetum alopecuroides 'Dark Desire'	mei - juni	wit	nee	uitstekend	60cm - 80cm
Polygonatum multiflorum	mei - sept.	geel	ja	redelijk	80cm - 100cm
Phlox russeliana	aug - sept.	geel	nee	goed	80cm - 100cm
Rubraecia fulgida 'Goldsturm'	juli - aug.	roze/rood	nee	goed	40cm - 50cm
Sedum 'Herbstfreude'	juli - mei	lichtblauw	ja	goed	15cm - 20cm
Vinca minor 'Alba'	april - mei	helder geel	ja	zeer goed	10cm - 20cm
Waldsteinia ternata	mei - aug.	paars	nee	goed	50cm - 60cm
Salvia nemorosa 'Mainsicht'					



Blauwe coating waterplein

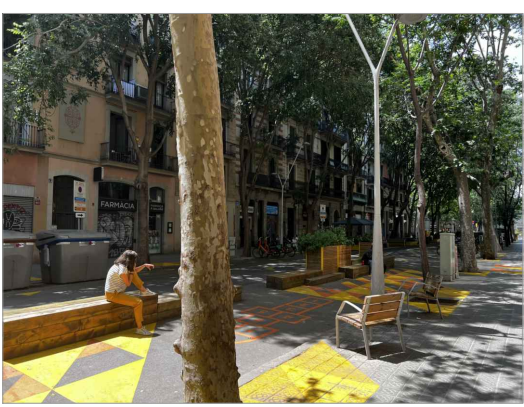

Zitten: houten banken of losse stoelen

Gemengde Haag

Nederlandse naam	hoogte	percentage	stuks/m2	aanplant maat	verband
Acer campestre	1,5m	20%	9	150/200	3 rijen
Cornus mas	1,5m	20%	9	150/200	3 rijen
Prunus avium 'Pinta'	1,5m	20%	9	150/200	3 rijen
Viburnum opulus	1,5m	20%	9	150/200	3 rijen

Bomen

Afmetingen	Botanische naam	Nederlandse Naam	hoogte	breedte	bloei-periode	winterhard	aanplantmaat	stuks
Ac	Alnus cordata	Hartblauwe els	10-15m	4-8m	18-20cm	ja	18-20cm	1
AcE	Acer campestre 'Zigzag'	Veldslaan	10-12m	7-8m	18-20cm	ja	18-20cm	2
Ap	Acer platanoides 'Grenoble'	Noorse Edoorn	7-10m	2-3m	18-20cm	ja	18-20cm	4
Ar	Acer saccharum	Suikeresdoorn	15-20m	10-15m	25-30cm	ja	25-30cm	2
Al	Amelanchier lamarckii, meerstammig	Krentenboom	6-8m	6-8m	20-25cm	ja	20-25cm	5
Jr	Juglans regia 'Ploudivak'	Walnotenboom	8-10m	8-10m	25-30cm	ja	25-30cm	3
Cc	Cornus mas, meerstammig	Boonkruiselaar	15-20m	10-12m	18-20cm	ja	18-20cm	4
Cm	Cornus mas, meerstammig	Gek Koninkje	5-7m	3-5m	20-25cm	ja	20-25cm	5
Gb	Ginkgo biloba 'Obelisk'	Nootboom	15-20m	4-6m	18-20cm	ja	18-20cm	4
GS	Gladiolus tricanthos 'Sunburst'	Valke Christidoorn	8-12m	4-6m	20-25cm	ja	20-25cm	5
GS	Gladiolus tricanthos 'Skyline'	Valke Christidoorn	15-20m	4-6m	20-25cm	ja	20-25cm	4
Ls	Liquidambar styraciflua 'Slender Silhouette'	Amberboom	15m	1-2m	30-35cm	ja	30-35cm	2
Mk	Magnolia kobus	Valke Japaneesdoorn	8-12m	8m	18-20cm	ja	18-20cm	3
Pg	Prunus avium 'Pinta'	Kersenboom	8-15m	10m	18-20cm	ja	18-20cm	4
Pm	Prunus moschei 'Amber Beauty'	Kersenboom	8-12m	8-10m	19-20cm	ja	19-20cm	3
Qr	Quercus robur 'Fastigiata Koster'	Zukwarme eik	15-20m	2-4m	20-25cm	ja	20-25cm	3
Am	Arctostaphylos uva-ursi	Zwarte Appels	2-4m	1-2m	18-20cm	ja	18-20cm	4
Sj	Syringa oblata 'Fleright'	Honingboom	12-15m	6-8m	18-20cm	ja	18-20cm	3
Totaal								60

Afmetingen	Botanische naam	Nederlandse Naam	hoogte	breedte	bloei-periode	winterhard	aanplantmaat	stuks
BBC	Buddleja 'Blue Chip'	Vlinderstruik	0,5 - 0,8m	0,75 - 1m	mei-sept.	ja	68/70	8
BDS	Buddleja davidii 'Sugar Plum'	Vlinderstruik	1,5 - 2m	2m	juli-sept.	ja	40/50	7
Cx	Cornus sericea 'Kaskad'	Overspannende	0,5m - 1m	1,5m	mei-juni	ja	30/40	7
VOC	Viburnum burkwoodii 'Candy'	Sneeuwbal	2m - 2,5m	1,5m - 2m	april-mei	ja	25/30	7
Totaal								29

Bodembedekker

Nederlandse naam	hoogte	percentage	stuks/m2	aanplant maat
Vinca minor 'Gertrude Jekyll', wintergroen	30cm hoog, standplaats zon-halfschaduw	20%	9	150/200
Euonymus fortunei 'Emerald n Gold', wintergroen	40-50cm hoog, standplaats zon-halfschaduw	20%	9	150/200
Gras				
Bloemrijk mengsel				
Kunstgras kleur groen, het moet voldoen aan gestelde eisen van de gemeente				
Rijbaan				
Parkeren				
Waterplein				
Trottoir				

Houten plantenbanken, afscheiding waterplein - Jupitersstraat	4	stuks
Houten banken, bv leverancier Grijzen	5	stuks
Urban Chess	3	stuks